




ΥΠΟΕΝΟΤΗΤΑ 3.1

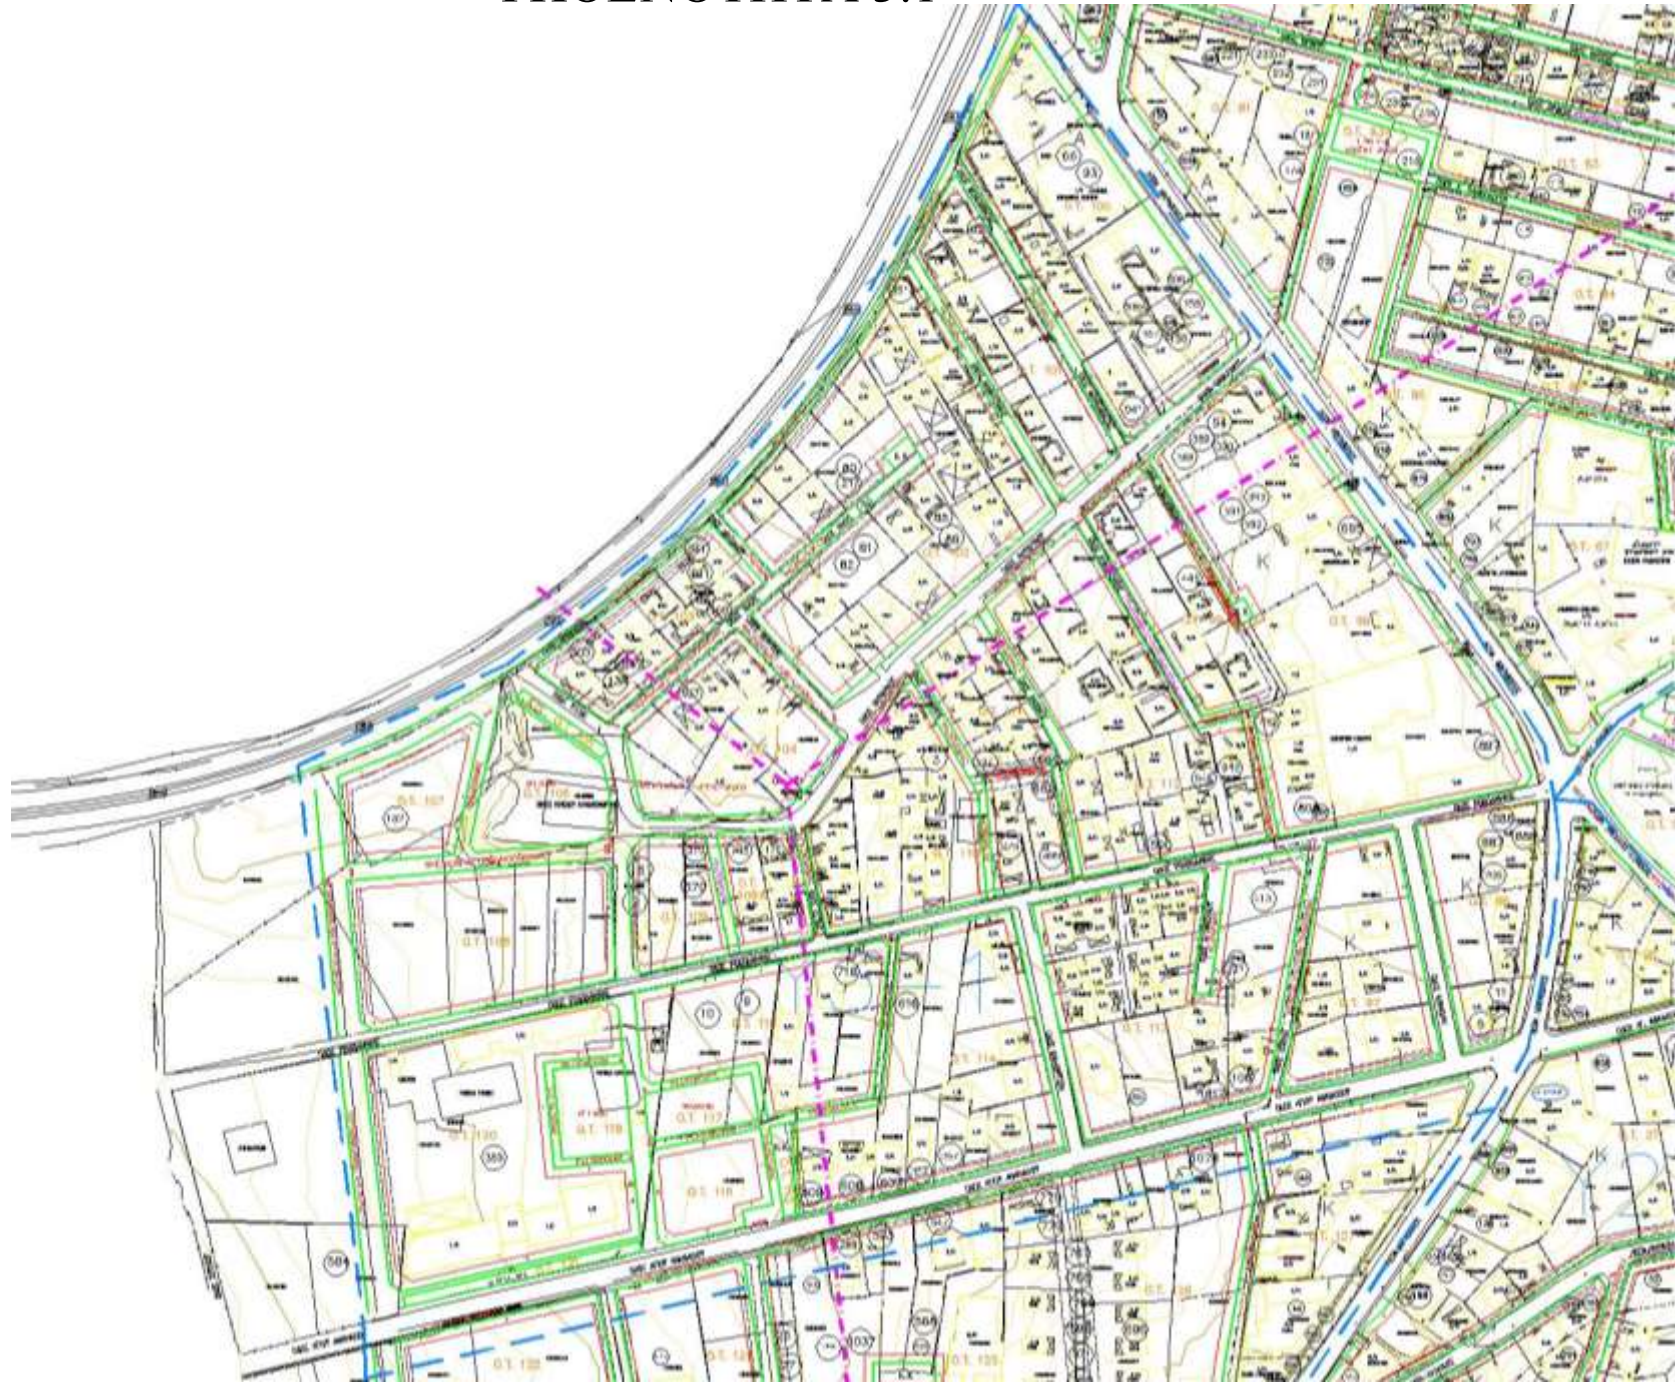


ΜΗ ΔΙΑΠΛΑΤΥΝΣΗ ΟΔΟΥ ΝΙΚΗΣ

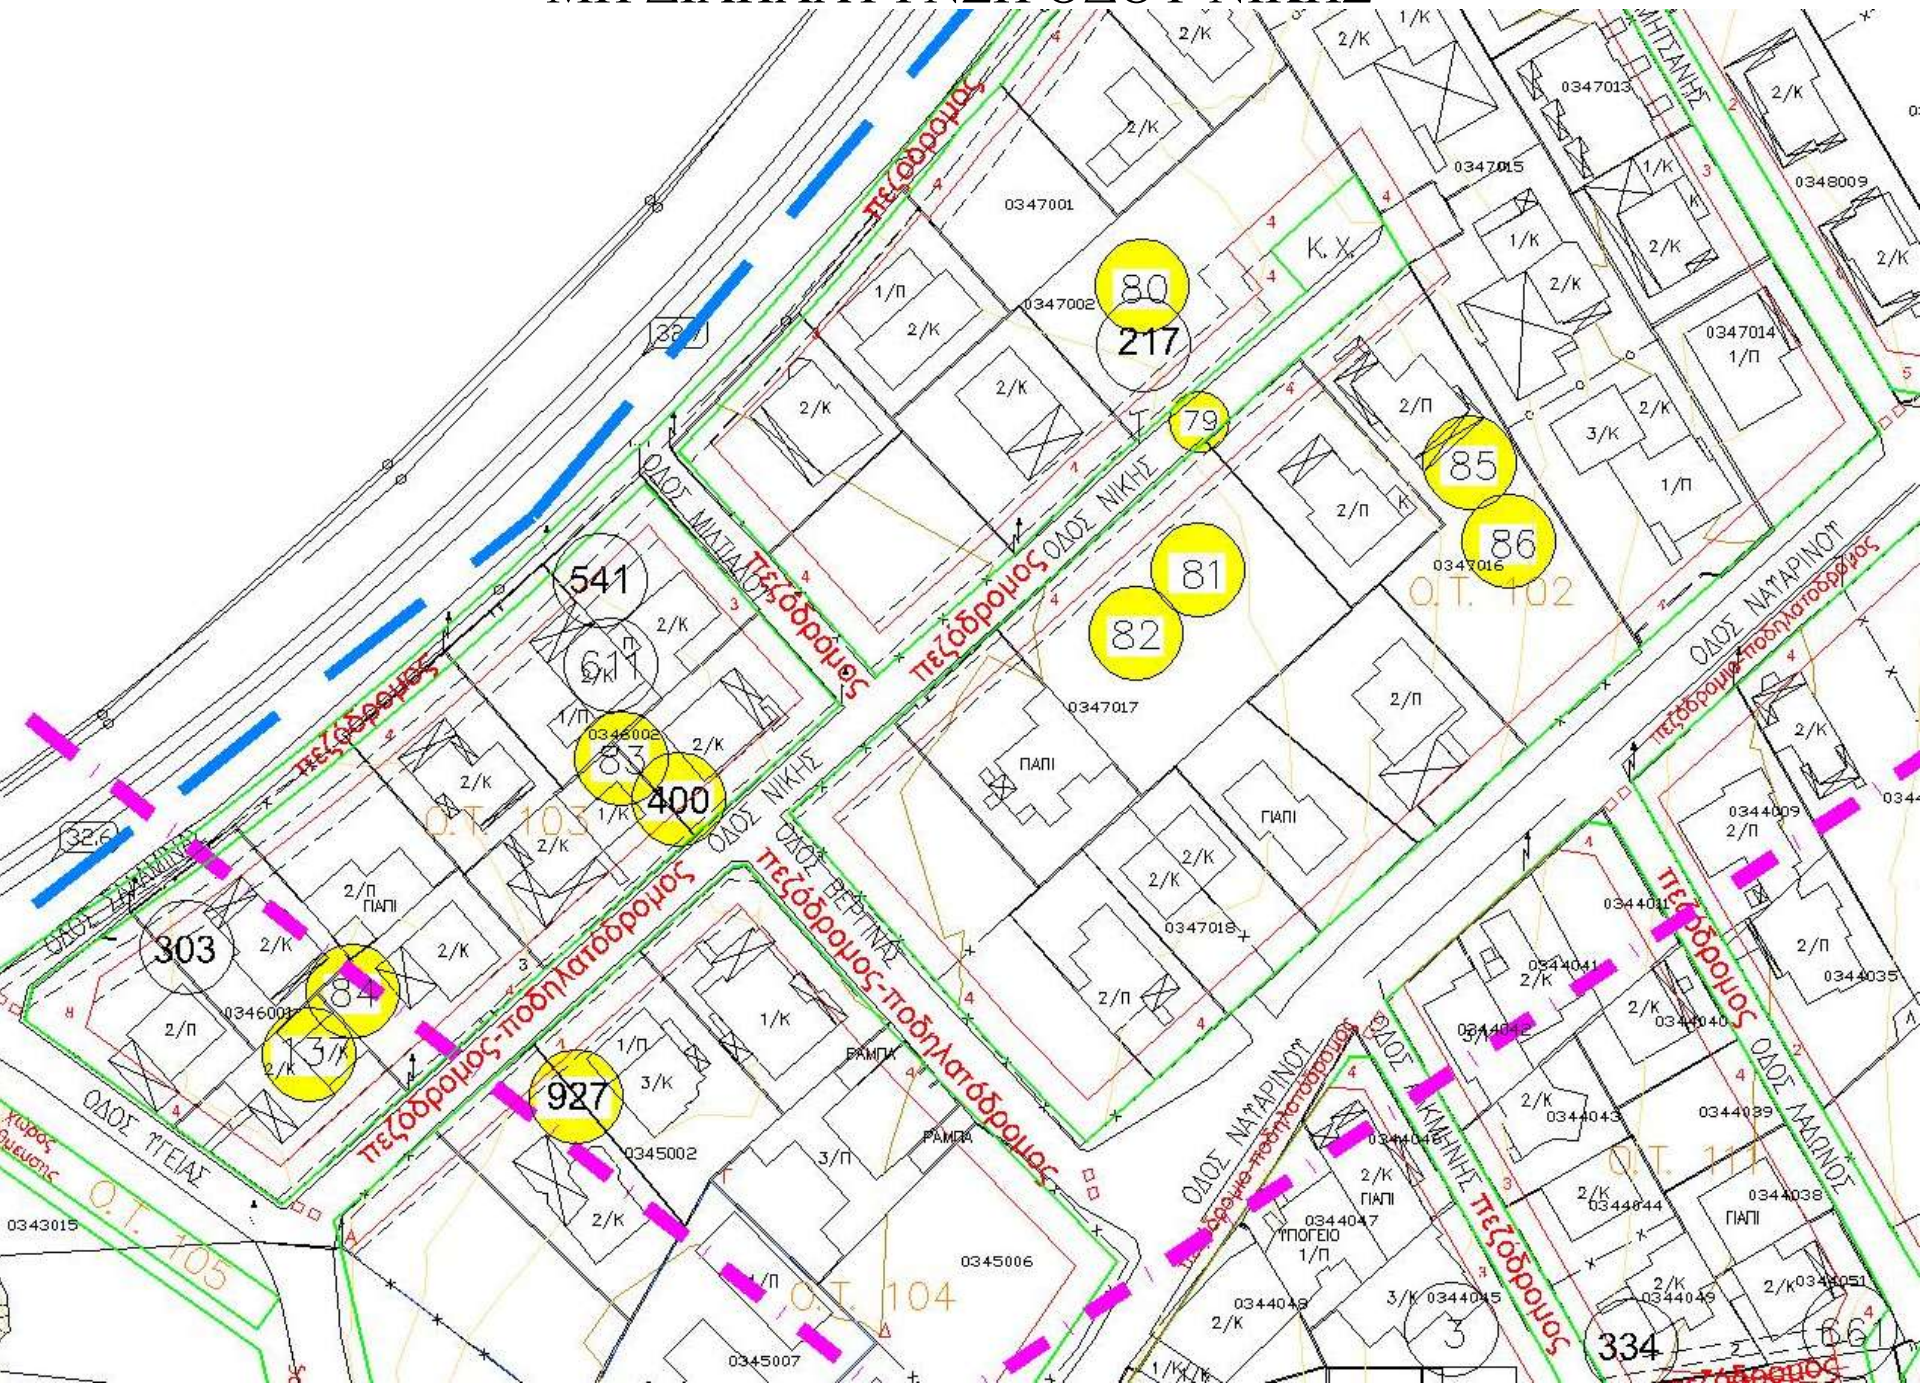


ΜΗ ΔΙΑΠΛΑΤΥΝΣΗ ΛΕΩΦ. ΜΑΡΑΘΩΝΟΣ

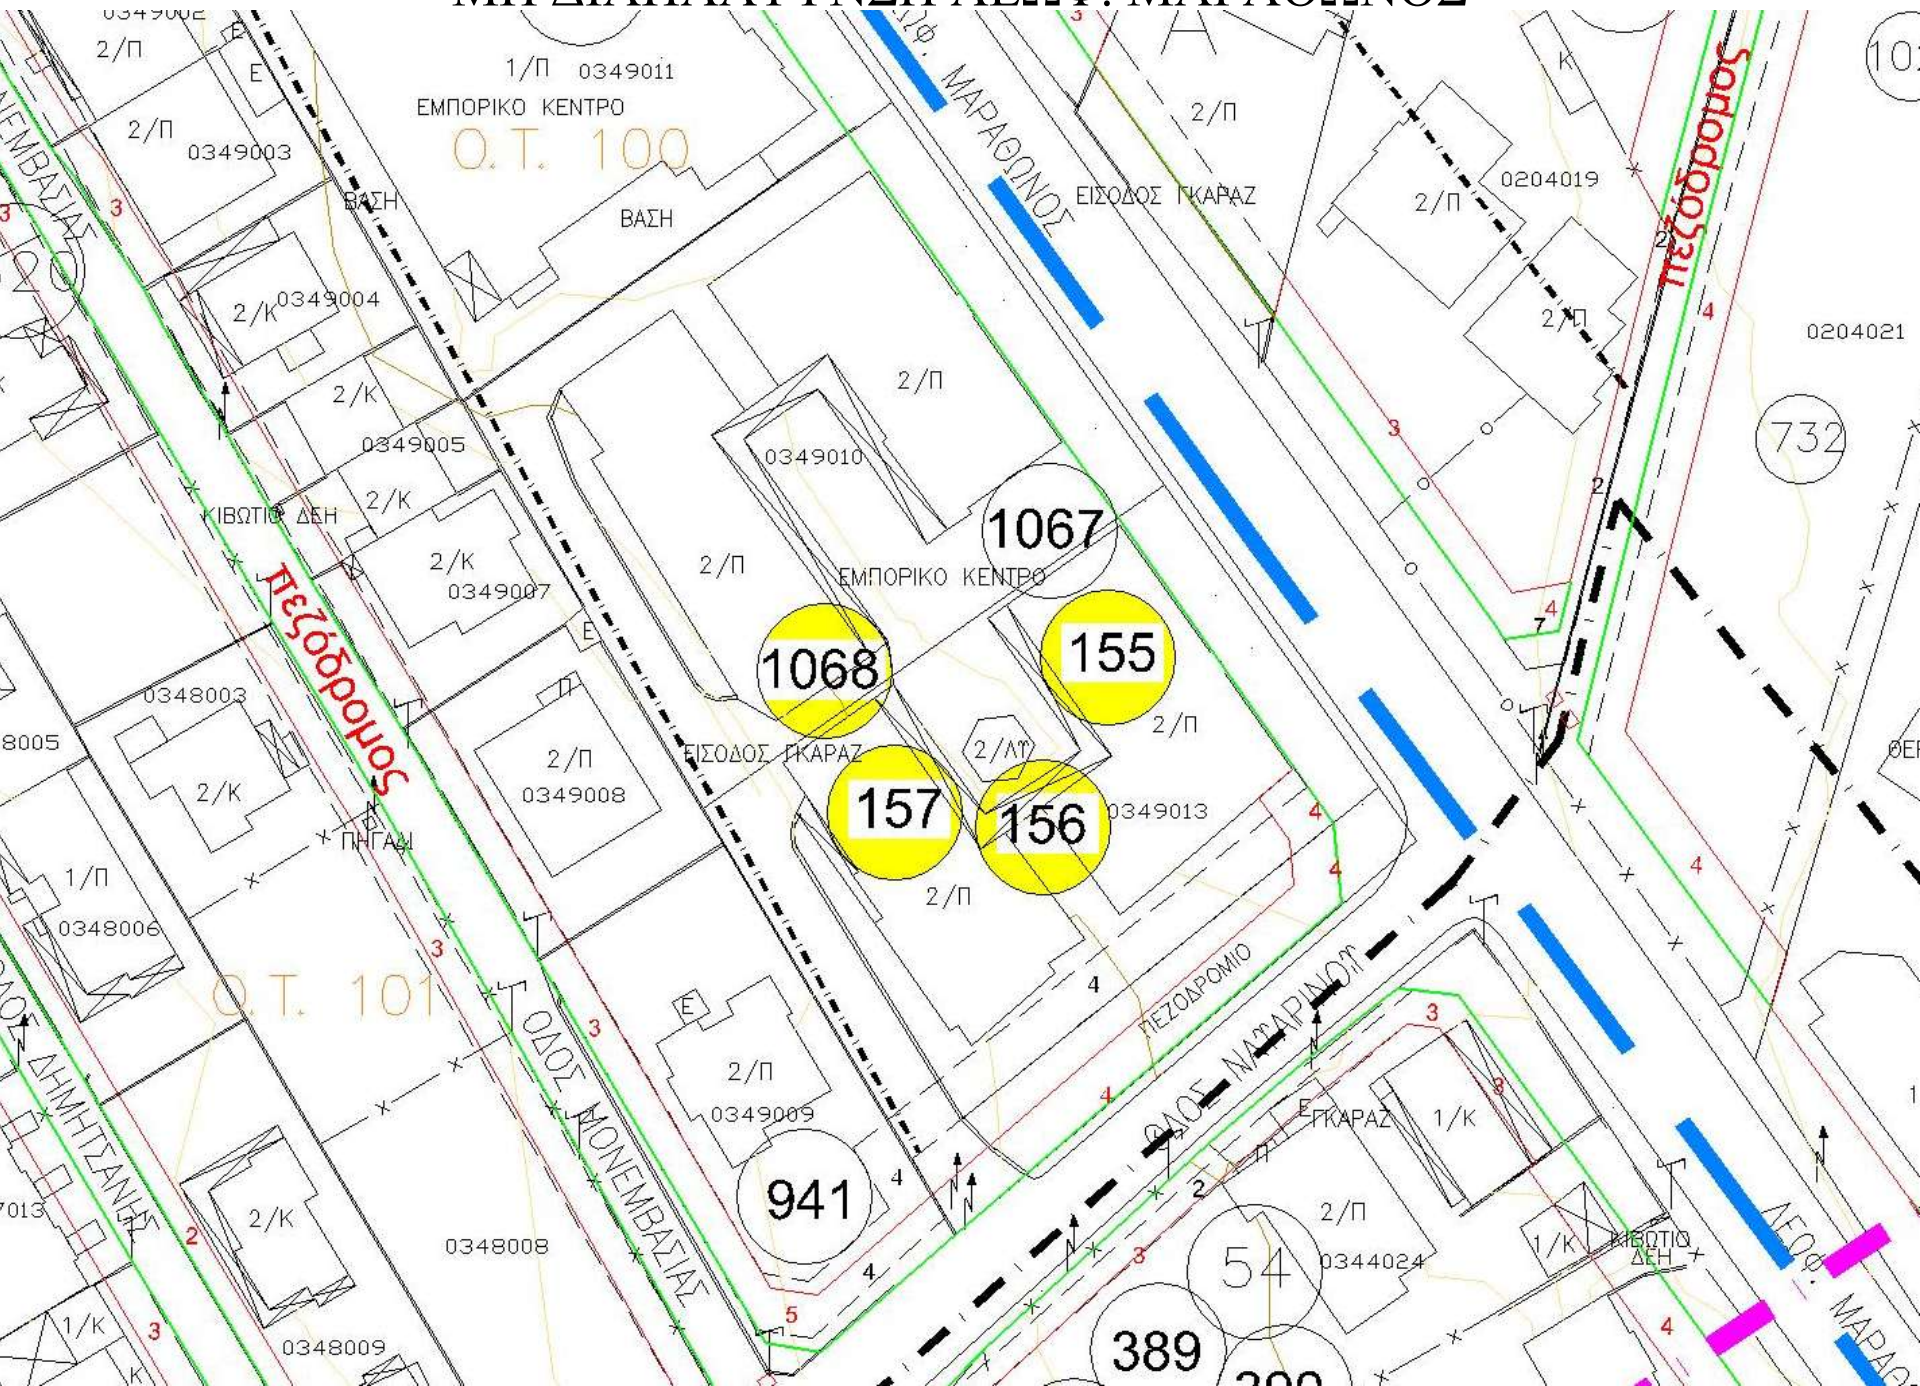


ΜΗ ΔΙΑΠΛΑΤΥΝΣΗ ΛΕΩΦ. ΜΑΡΑΘΩΝΟΣ

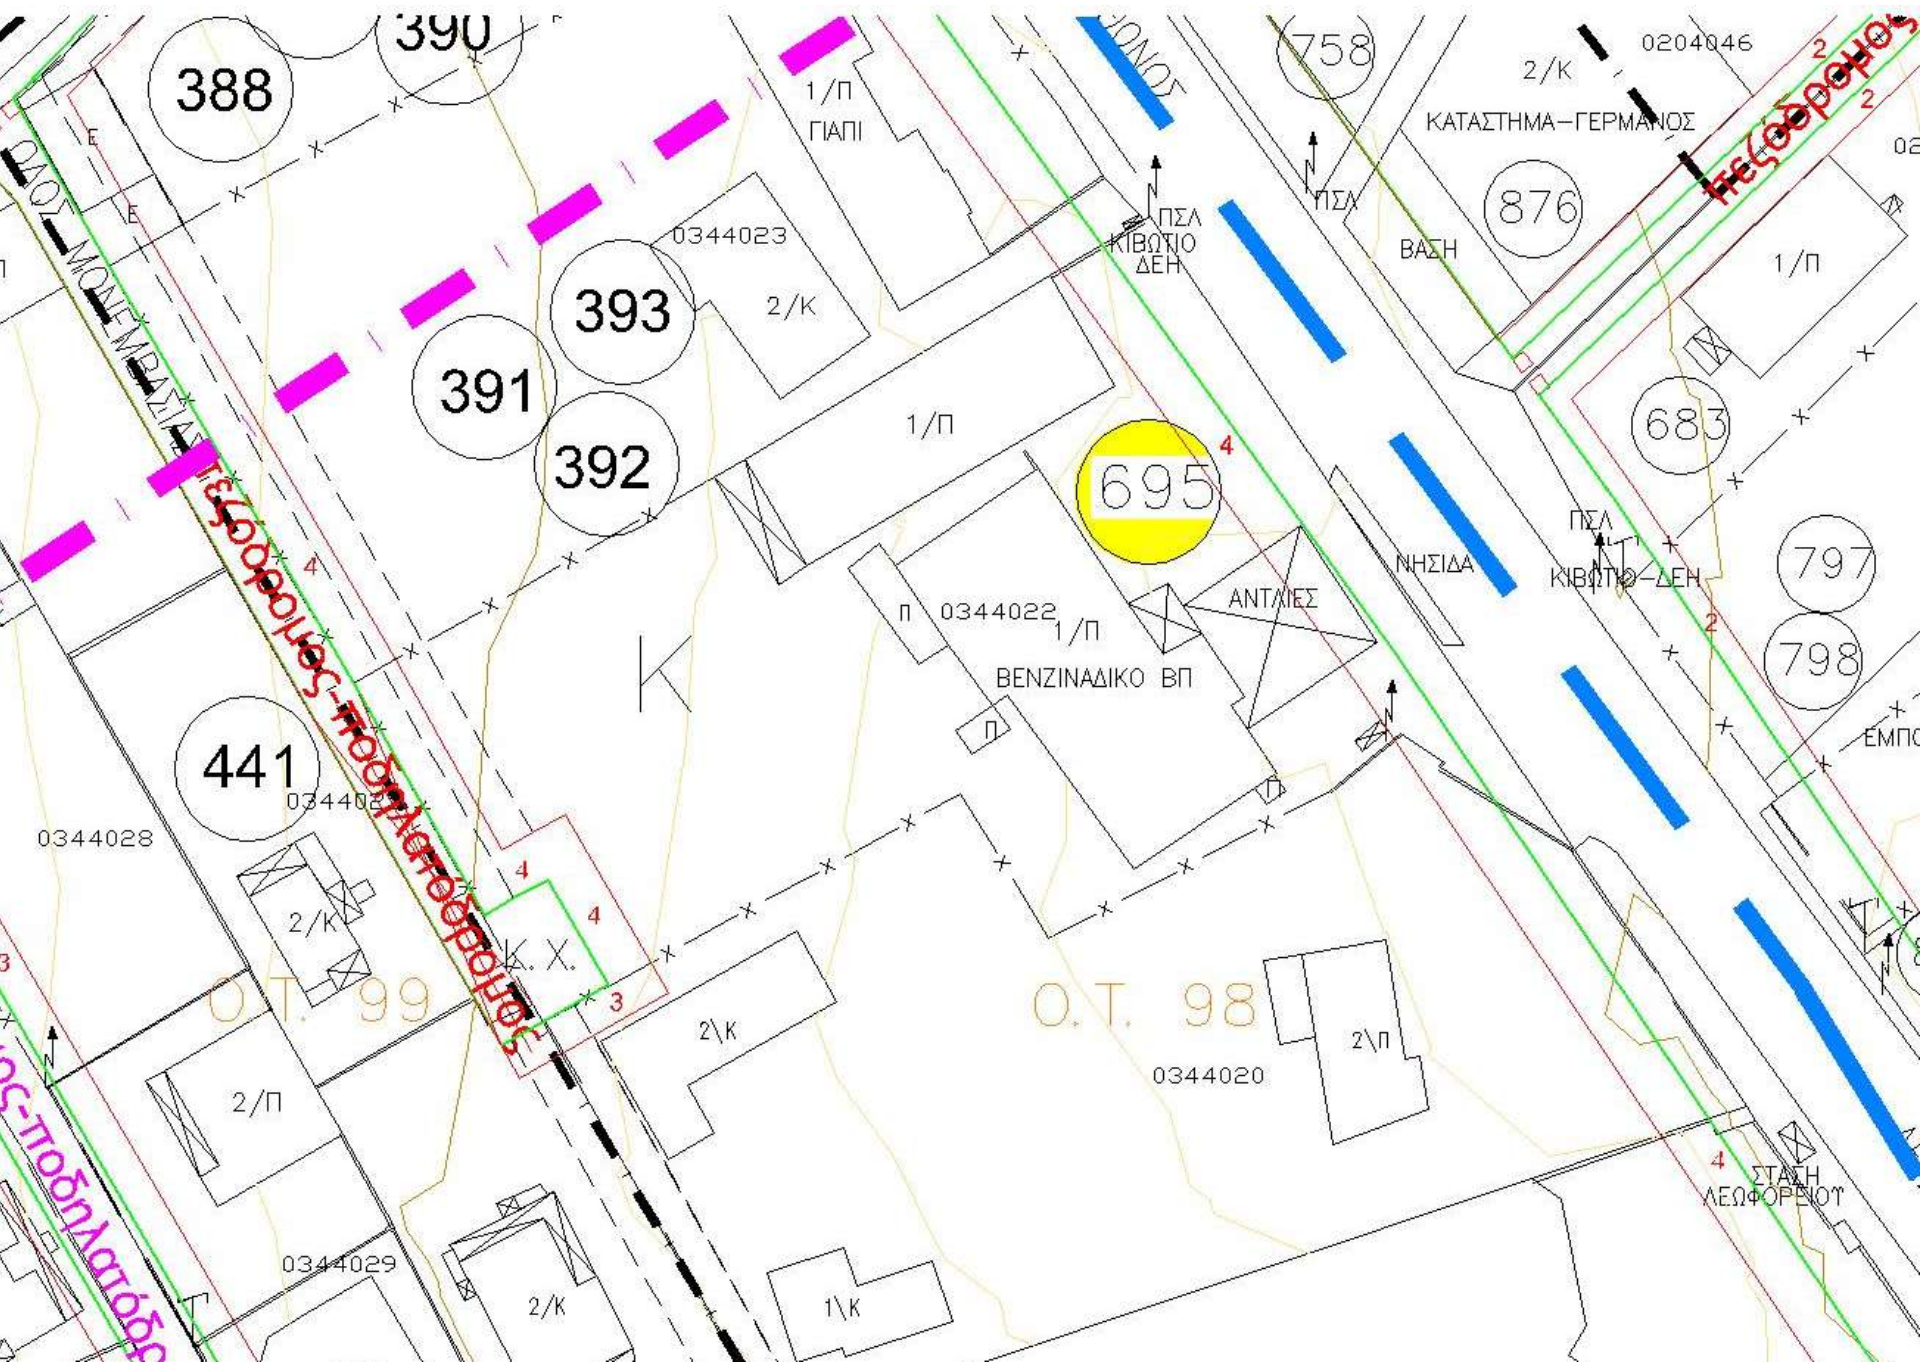

ΜΗ ΔΙΑΠΛΑΤΥΝΣΗ ΛΕΩΦ. ΜΑΡΑΘΩΝΟΣ

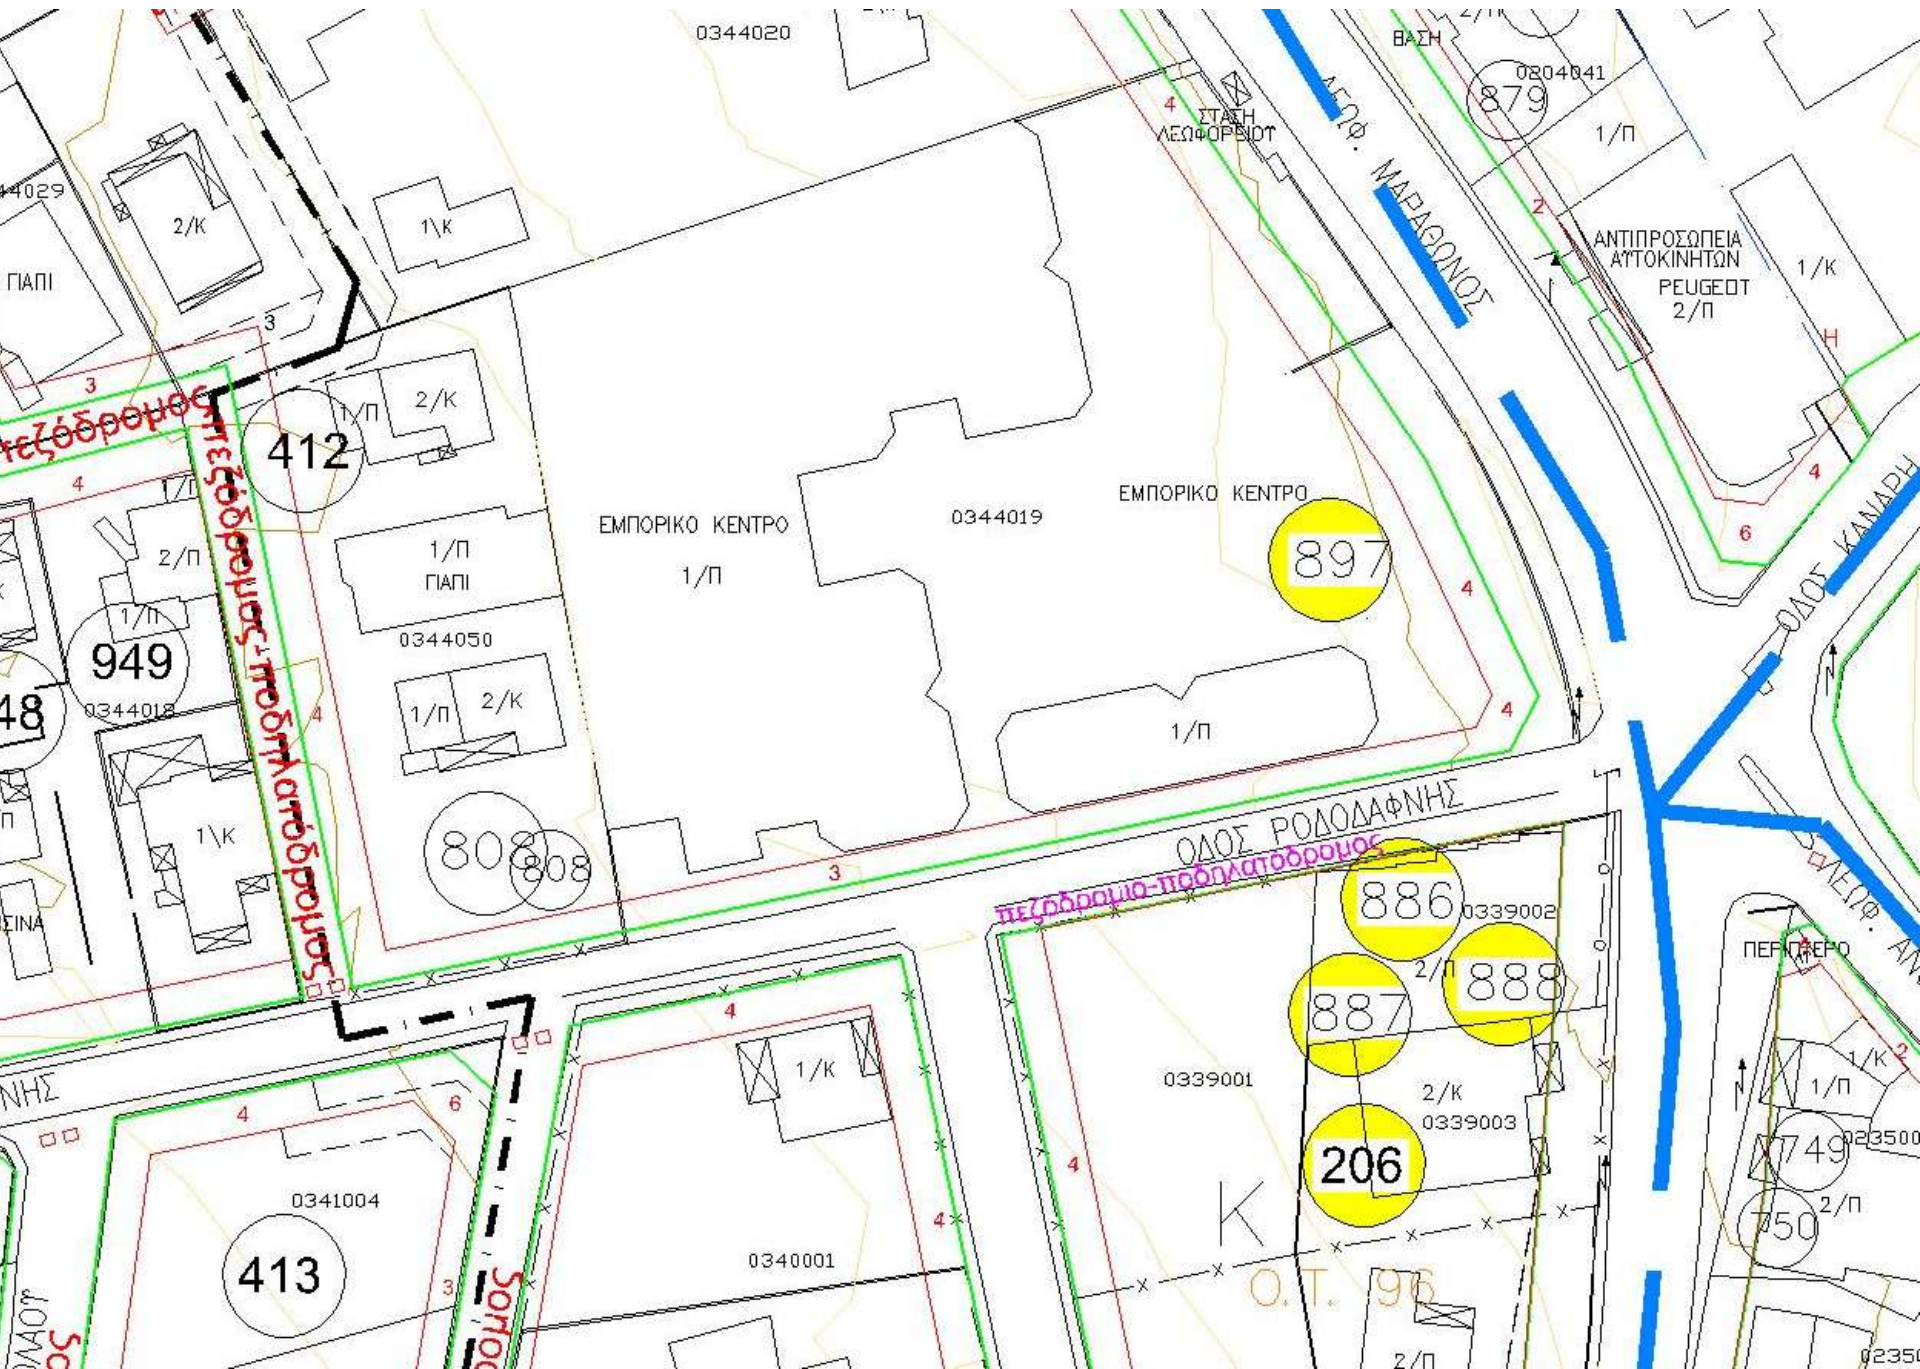


ΜΗ ΔΙΑΠΛΑΤΥΝΣΗ ΟΔΟΥ ΡΟΔΟΔΑΦΝΗΣ

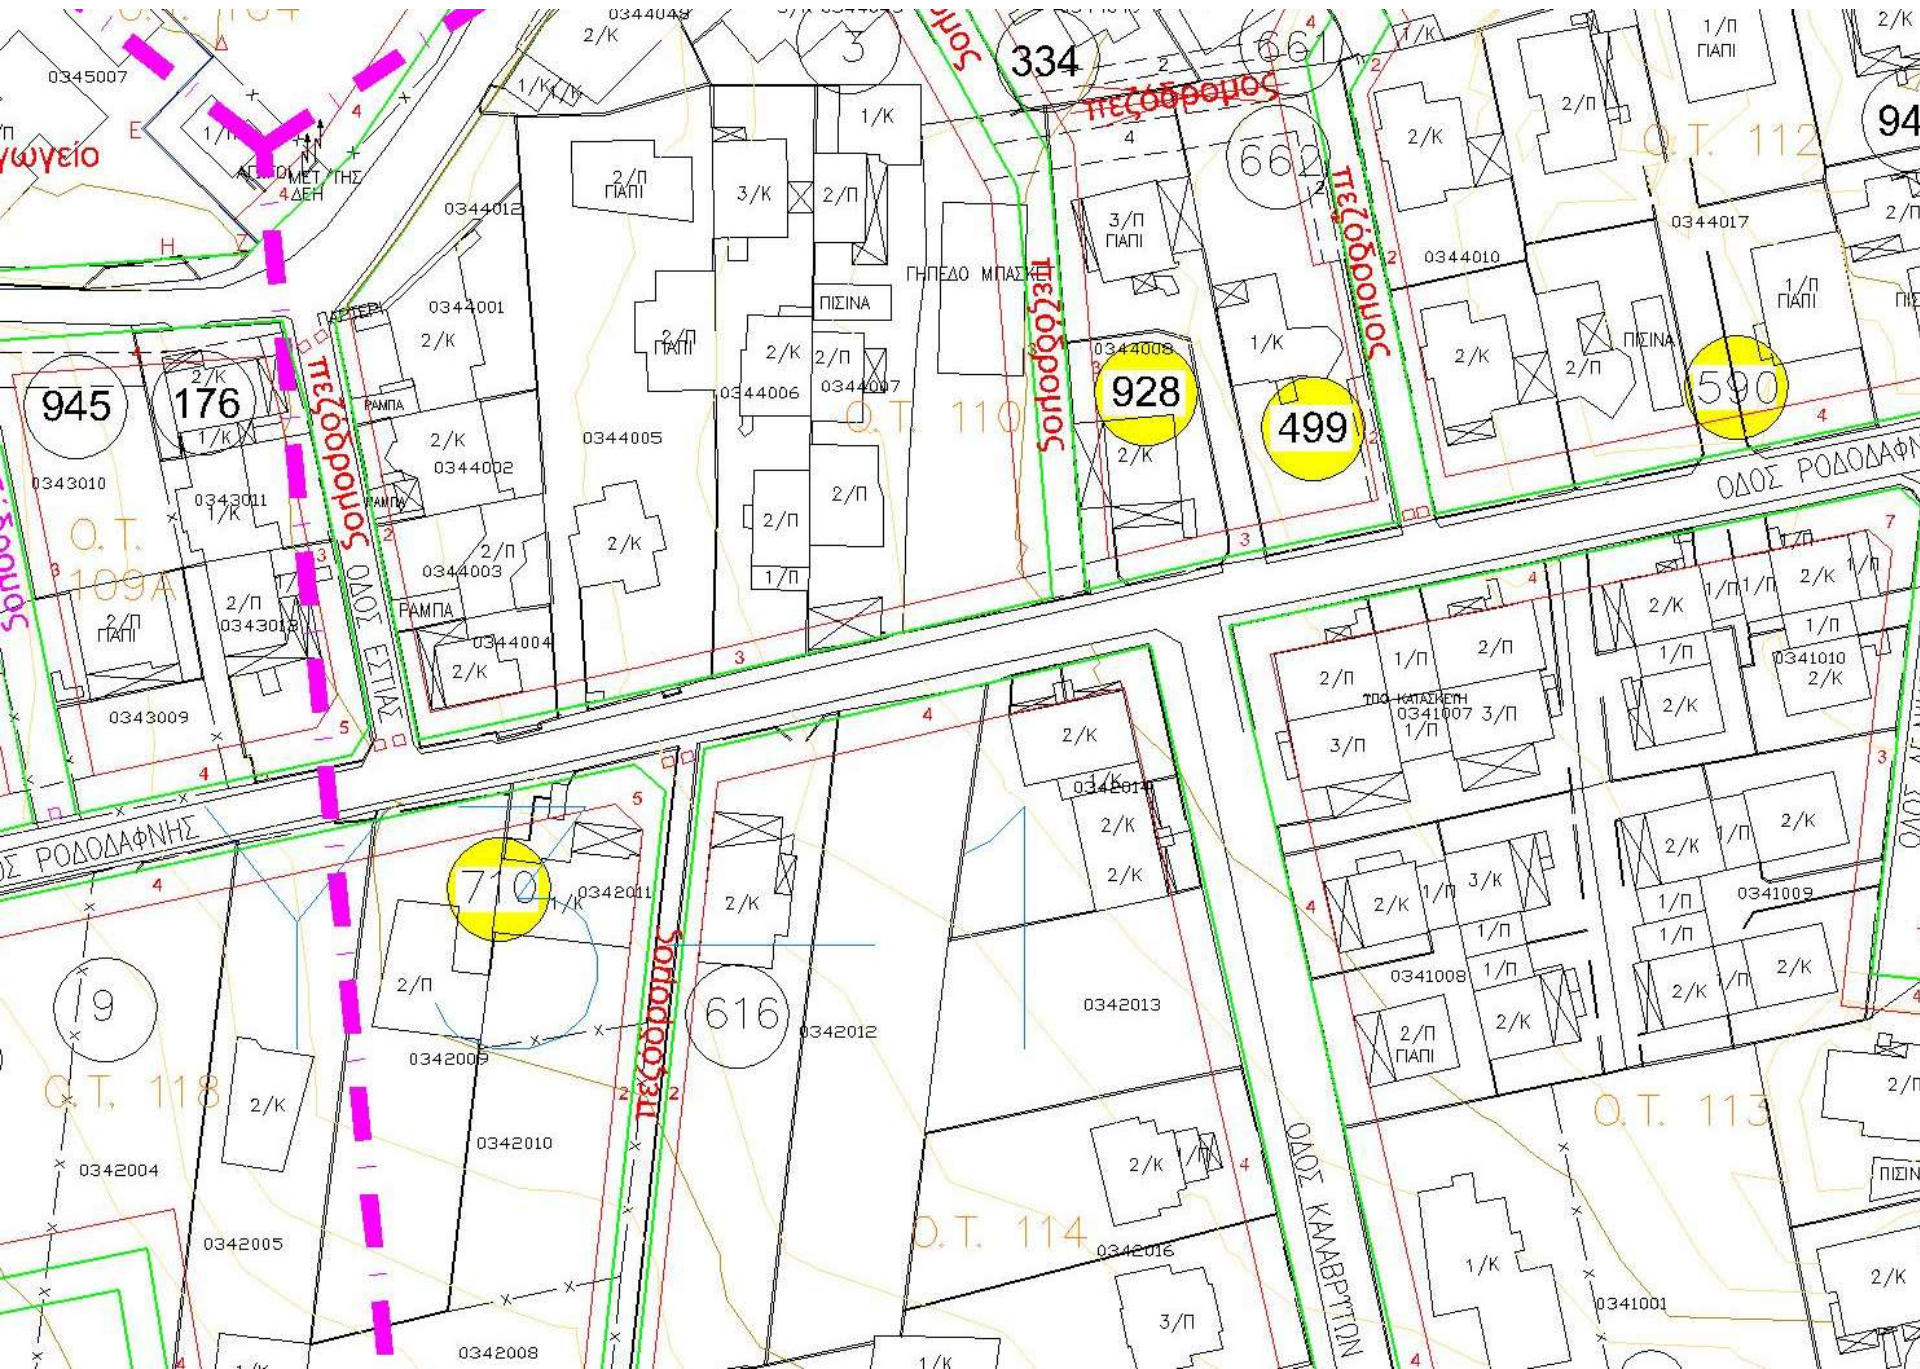


ΜΗ ΔΙΑΠΛΑΤΥΝΣΗ ΟΔΟΥ ΡΟΔΟΔΑΦΝΗΣ




ΜΗ ΔΙΑΠΛΑΤΥΝΣΗ ΟΔΟΥ ΣΑΛΑΜΙΝΟΣ

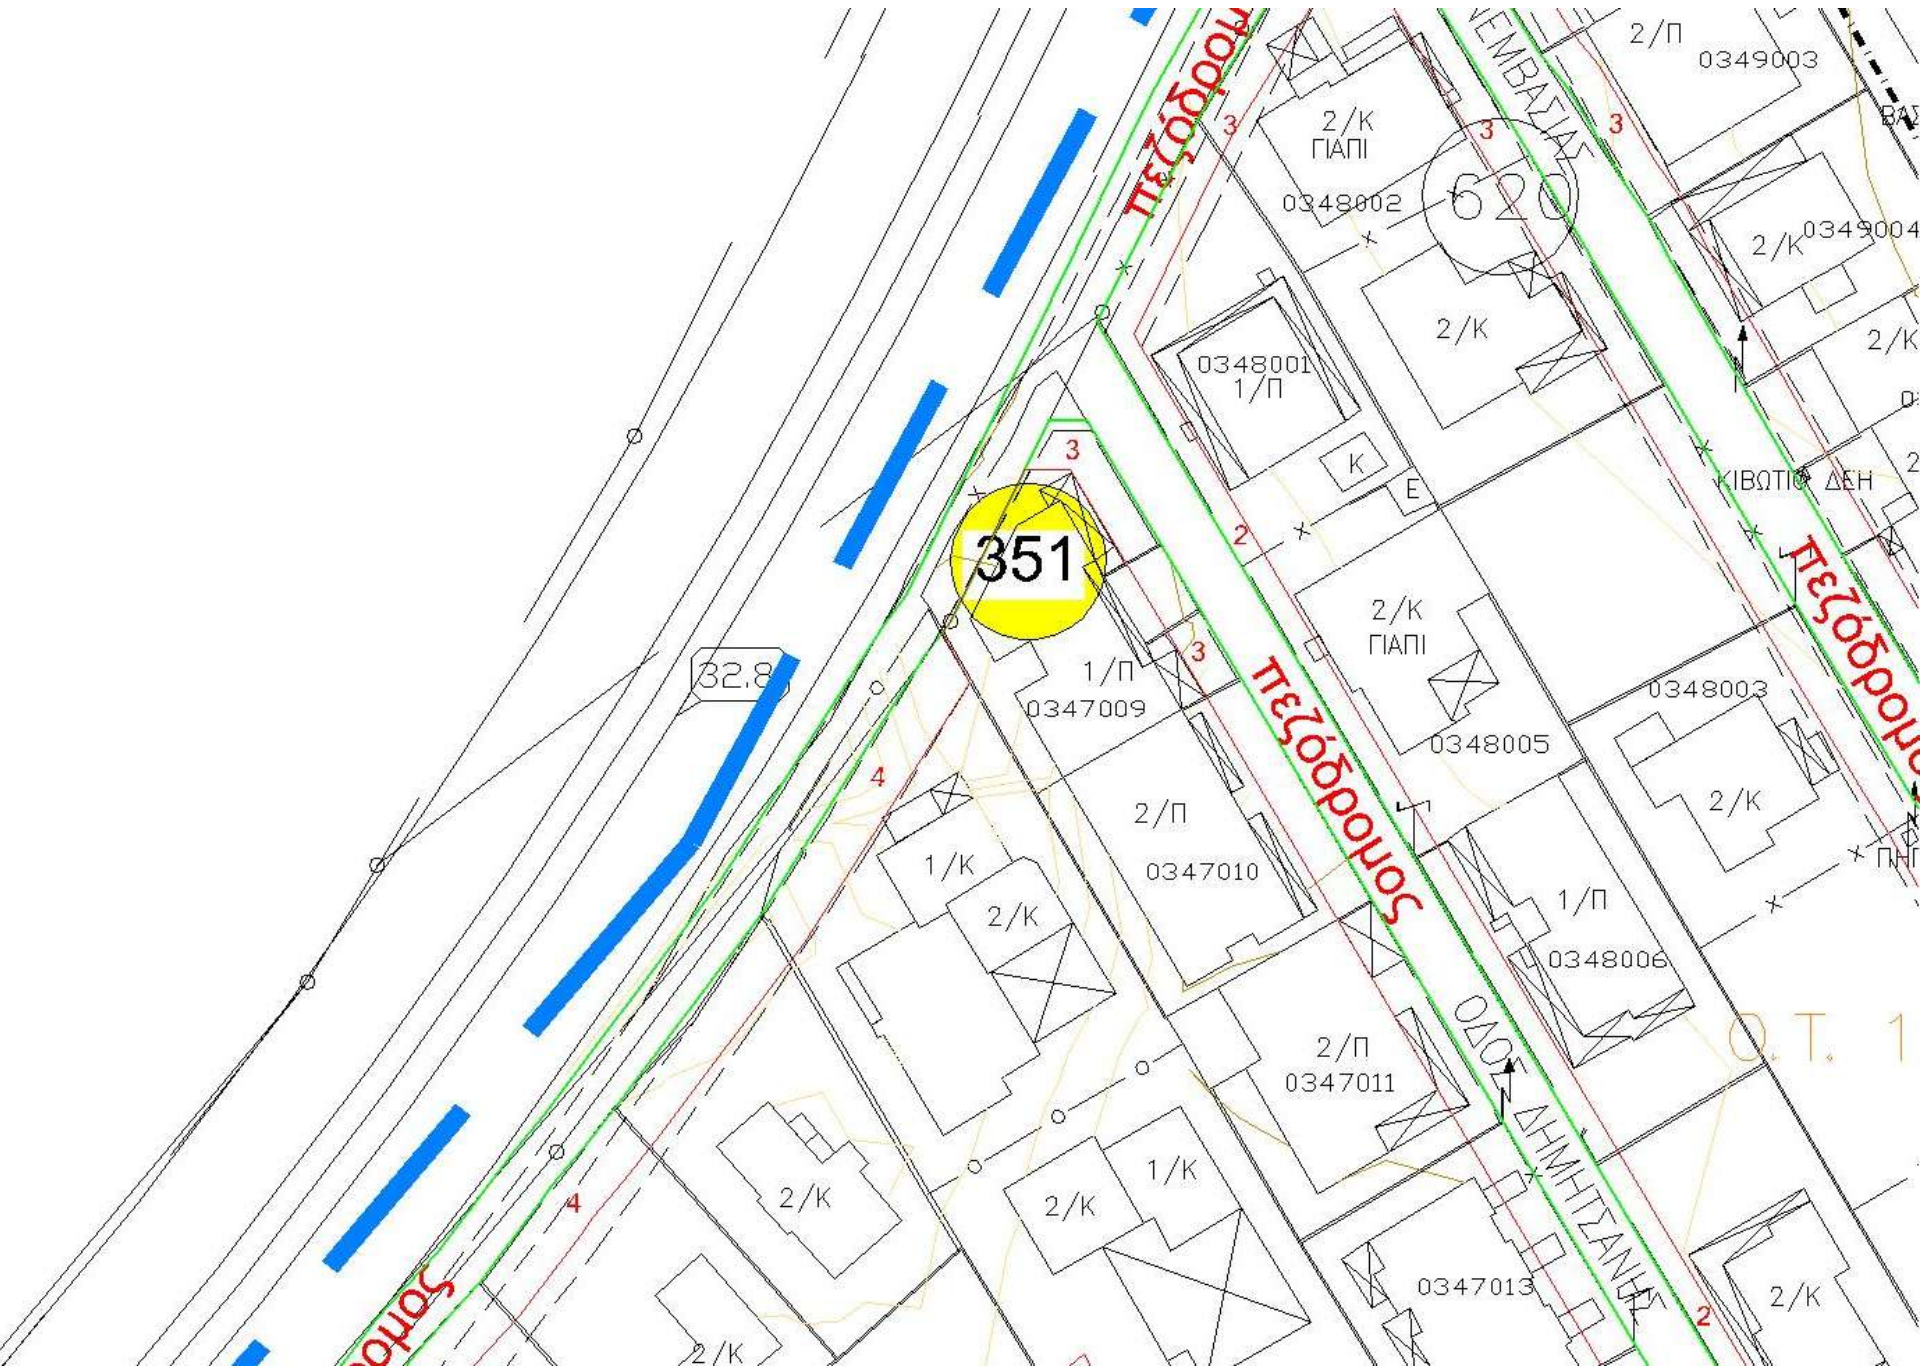

ΜΗ ΔΙΑΠΛΑΤΥΝΣΗ ΟΔΟΥ ΝΑΥΑΡΙΝΟΥ

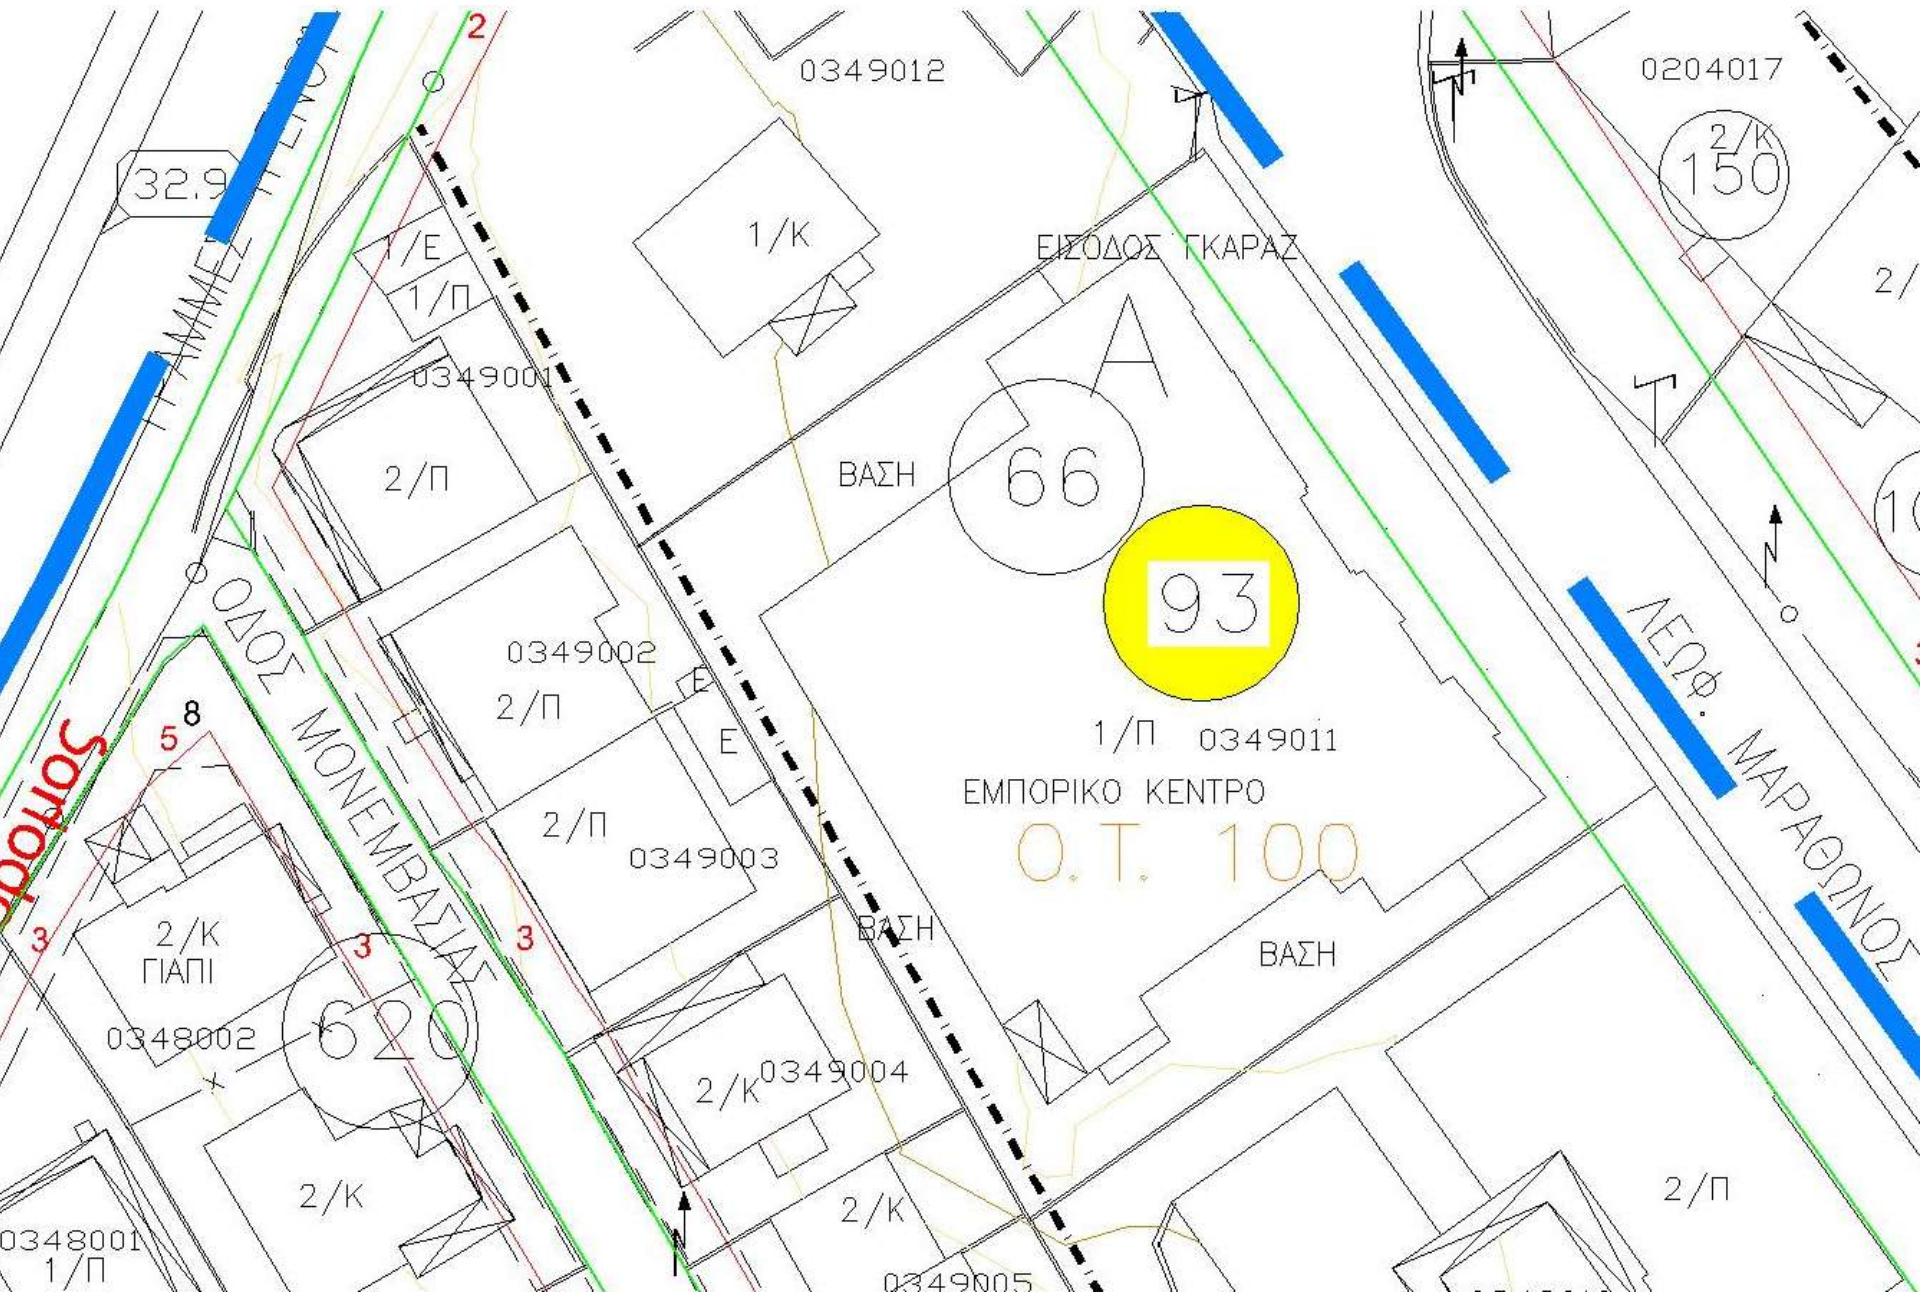


ΜΗ ΔΙΑΠΛΑΤΥΝΣΗ ΟΔΟΥ ΝΑΥΑΡΙΝΟΥ

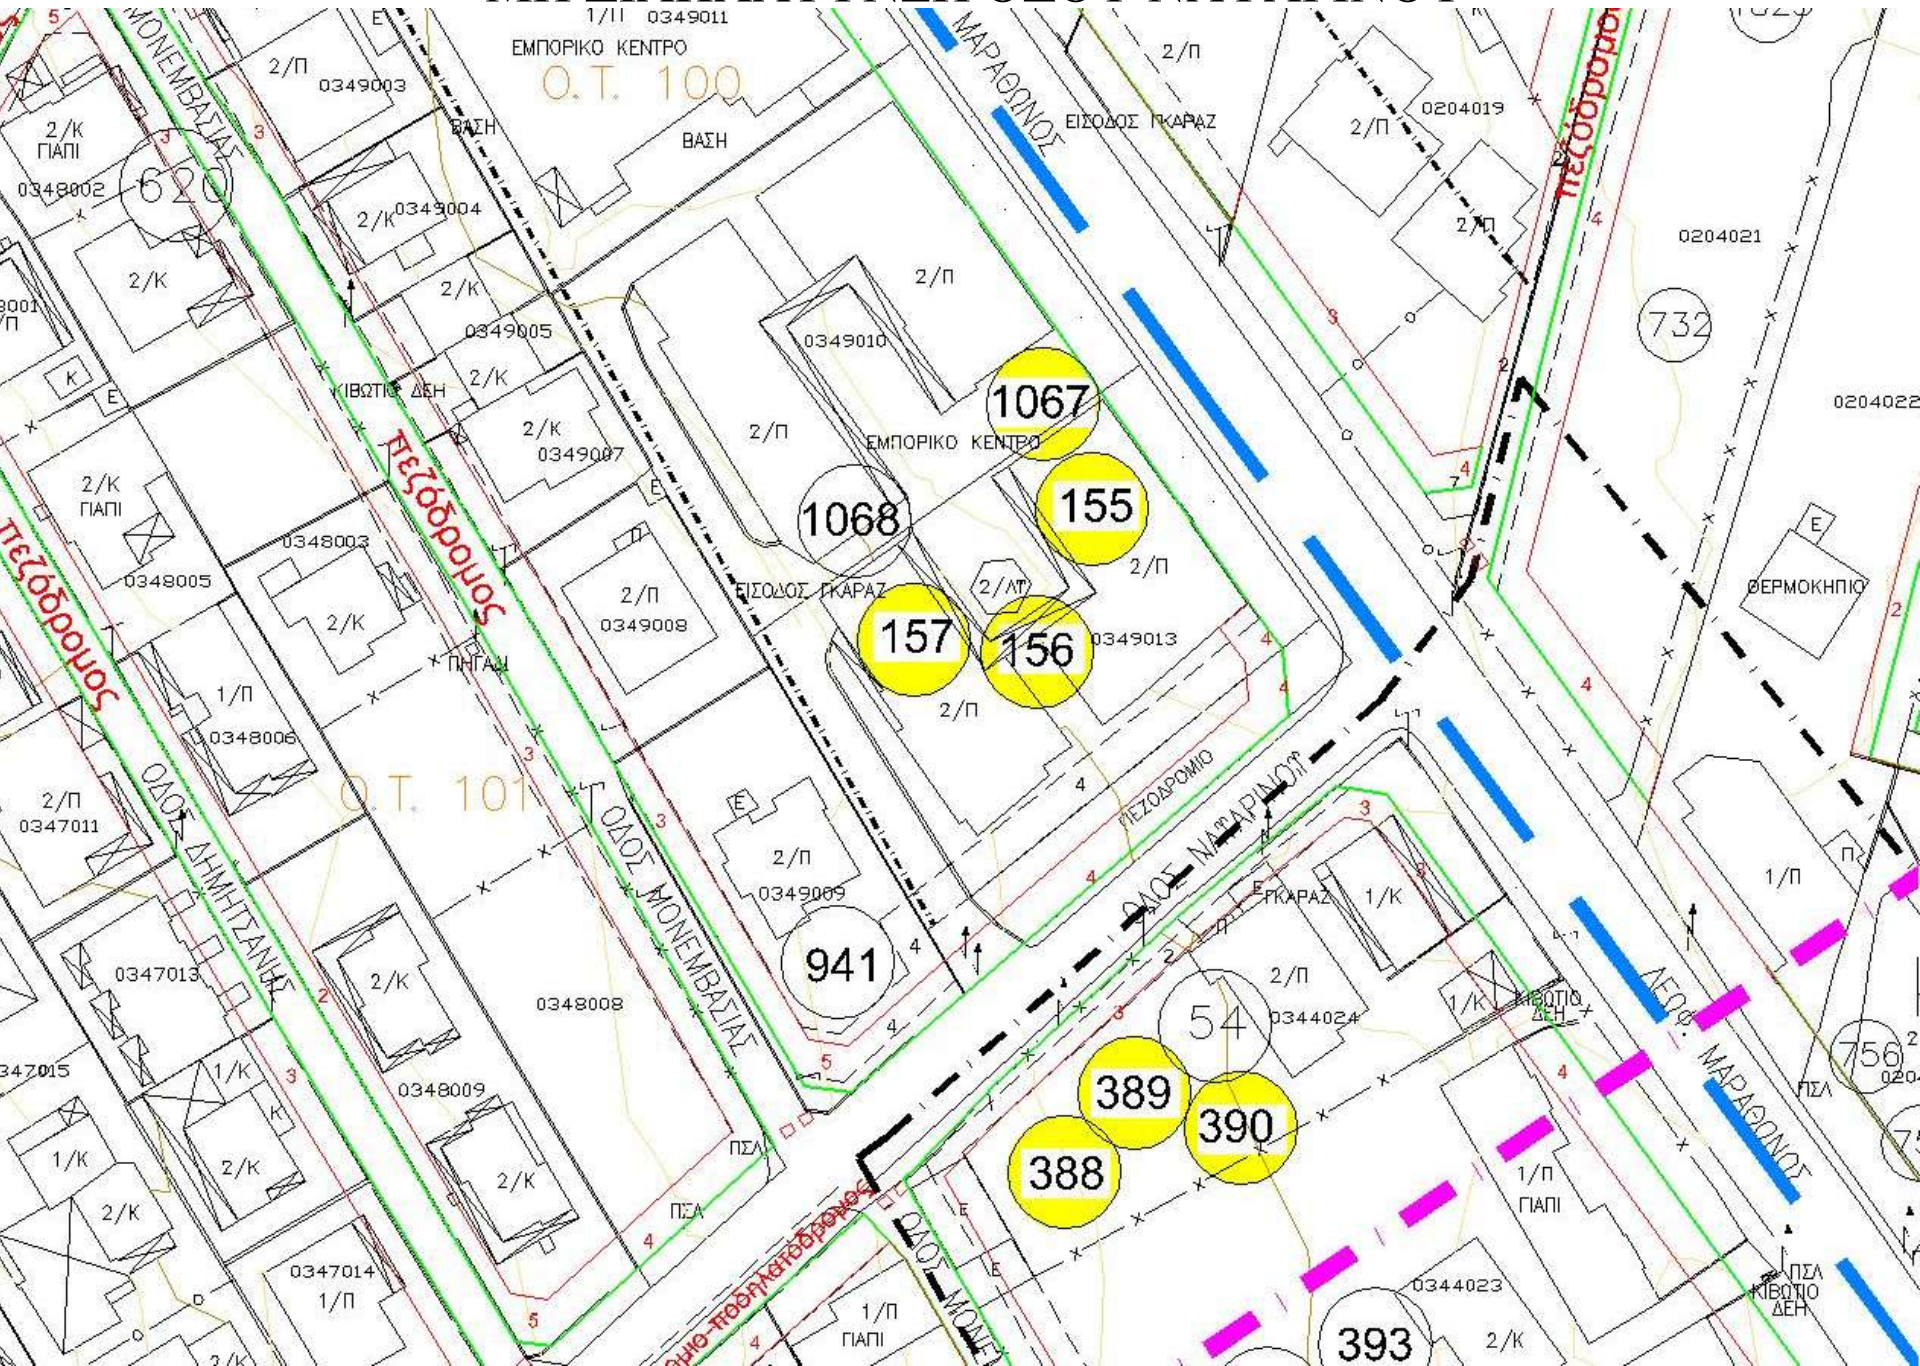


ΜΗ ΔΙΑΠΛΑΤΥΝΣΗ ΟΔΟΥ ΑΓ.ΑΘΑΝΑΣΙΟΥ




ΜΗ ΔΙΑΠΛΑΤΥΝΣΗ ΟΔΟΥ ΑΓ.ΑΘΑΝΑΣΙΟΥ

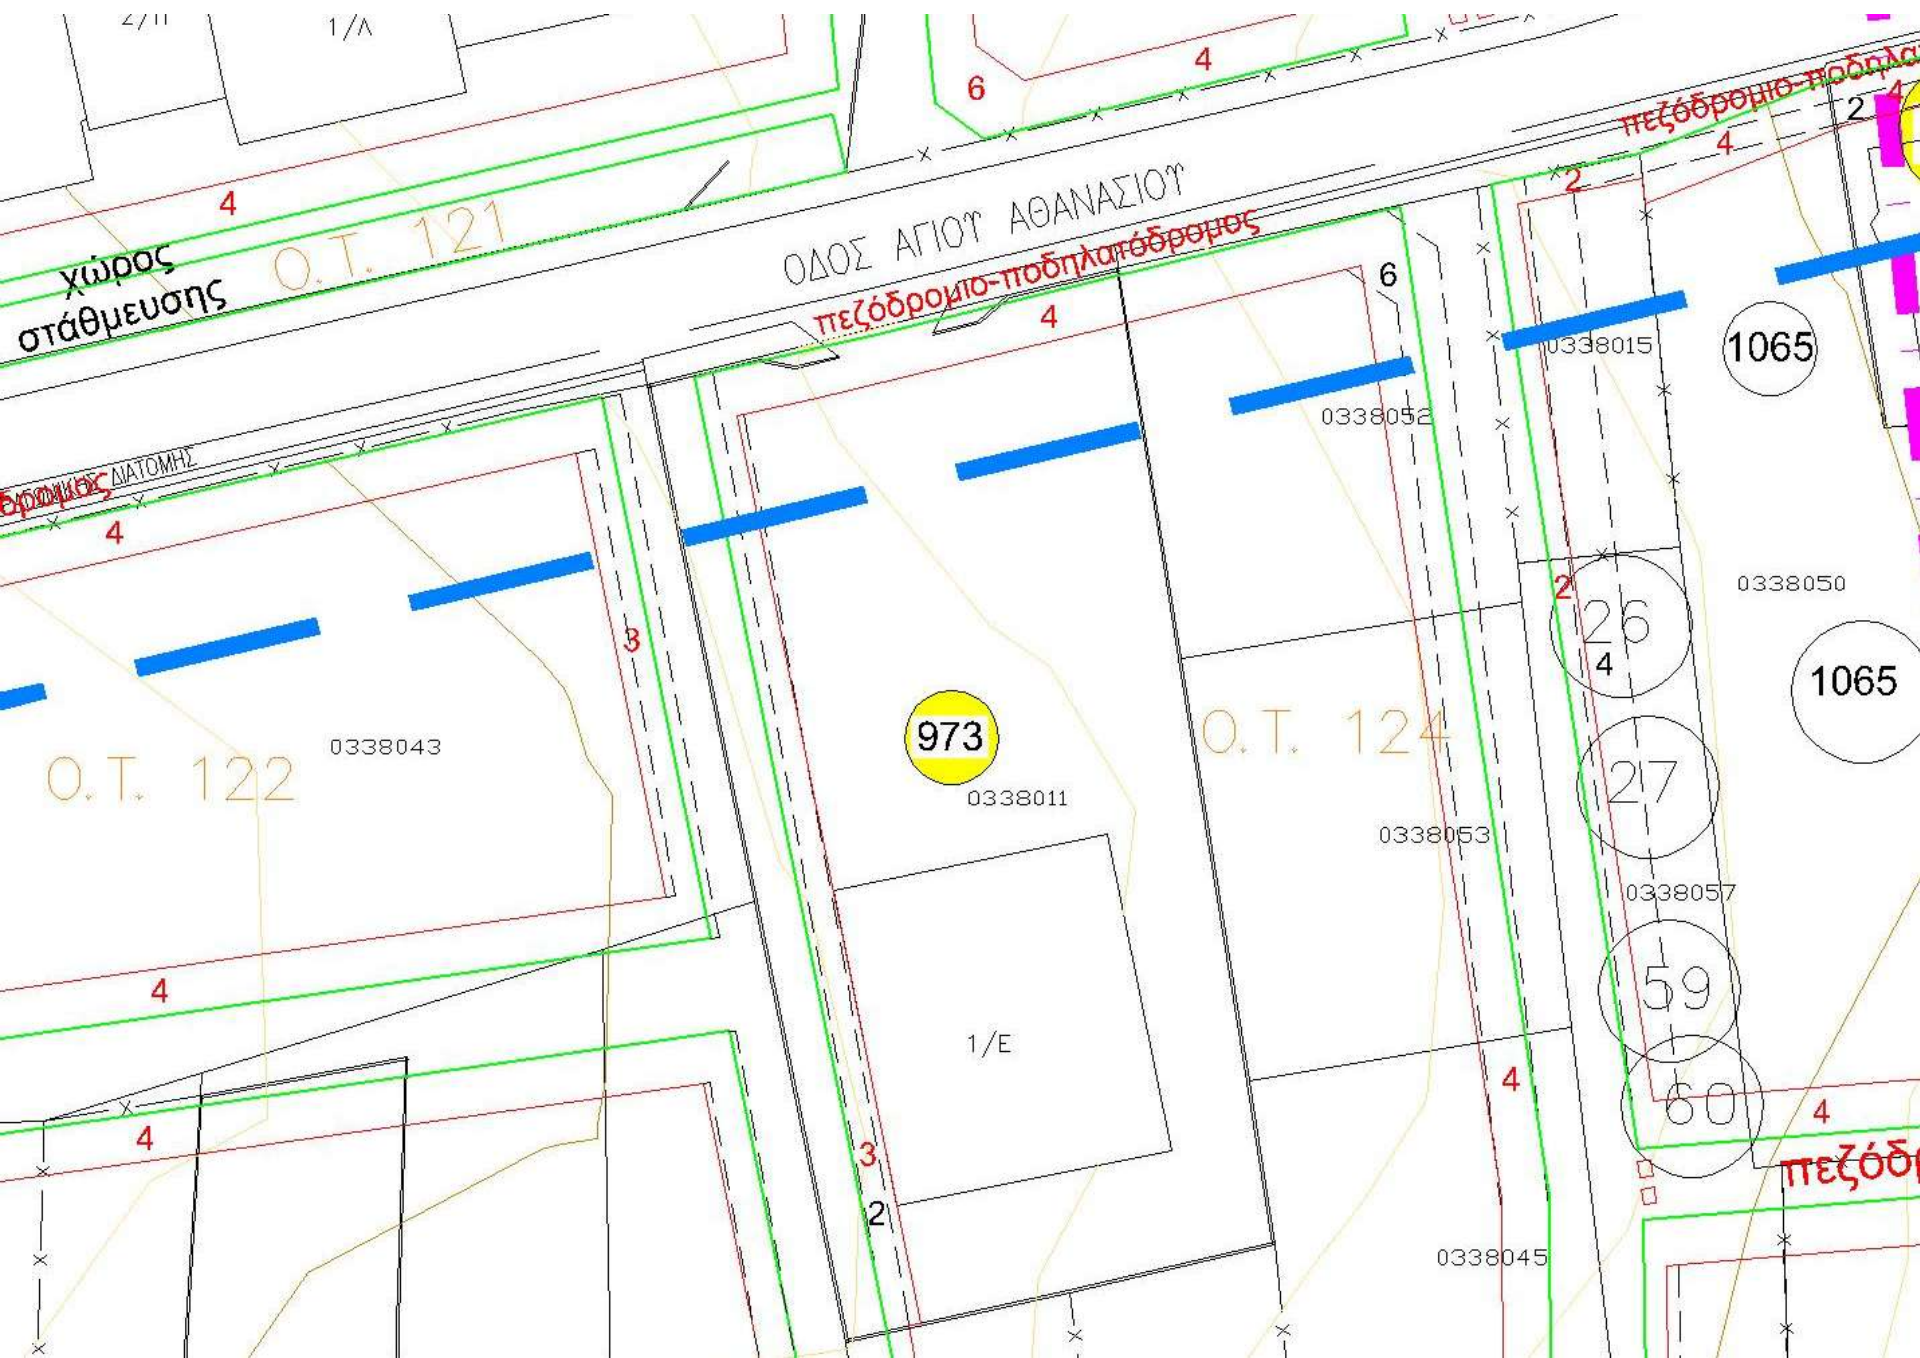

ΜΗ ΔΙΑΠΛΑΤΥΝΣΗ ΟΔΟΥ ΜΟΝΕΜΒΑΣΙΑΣ

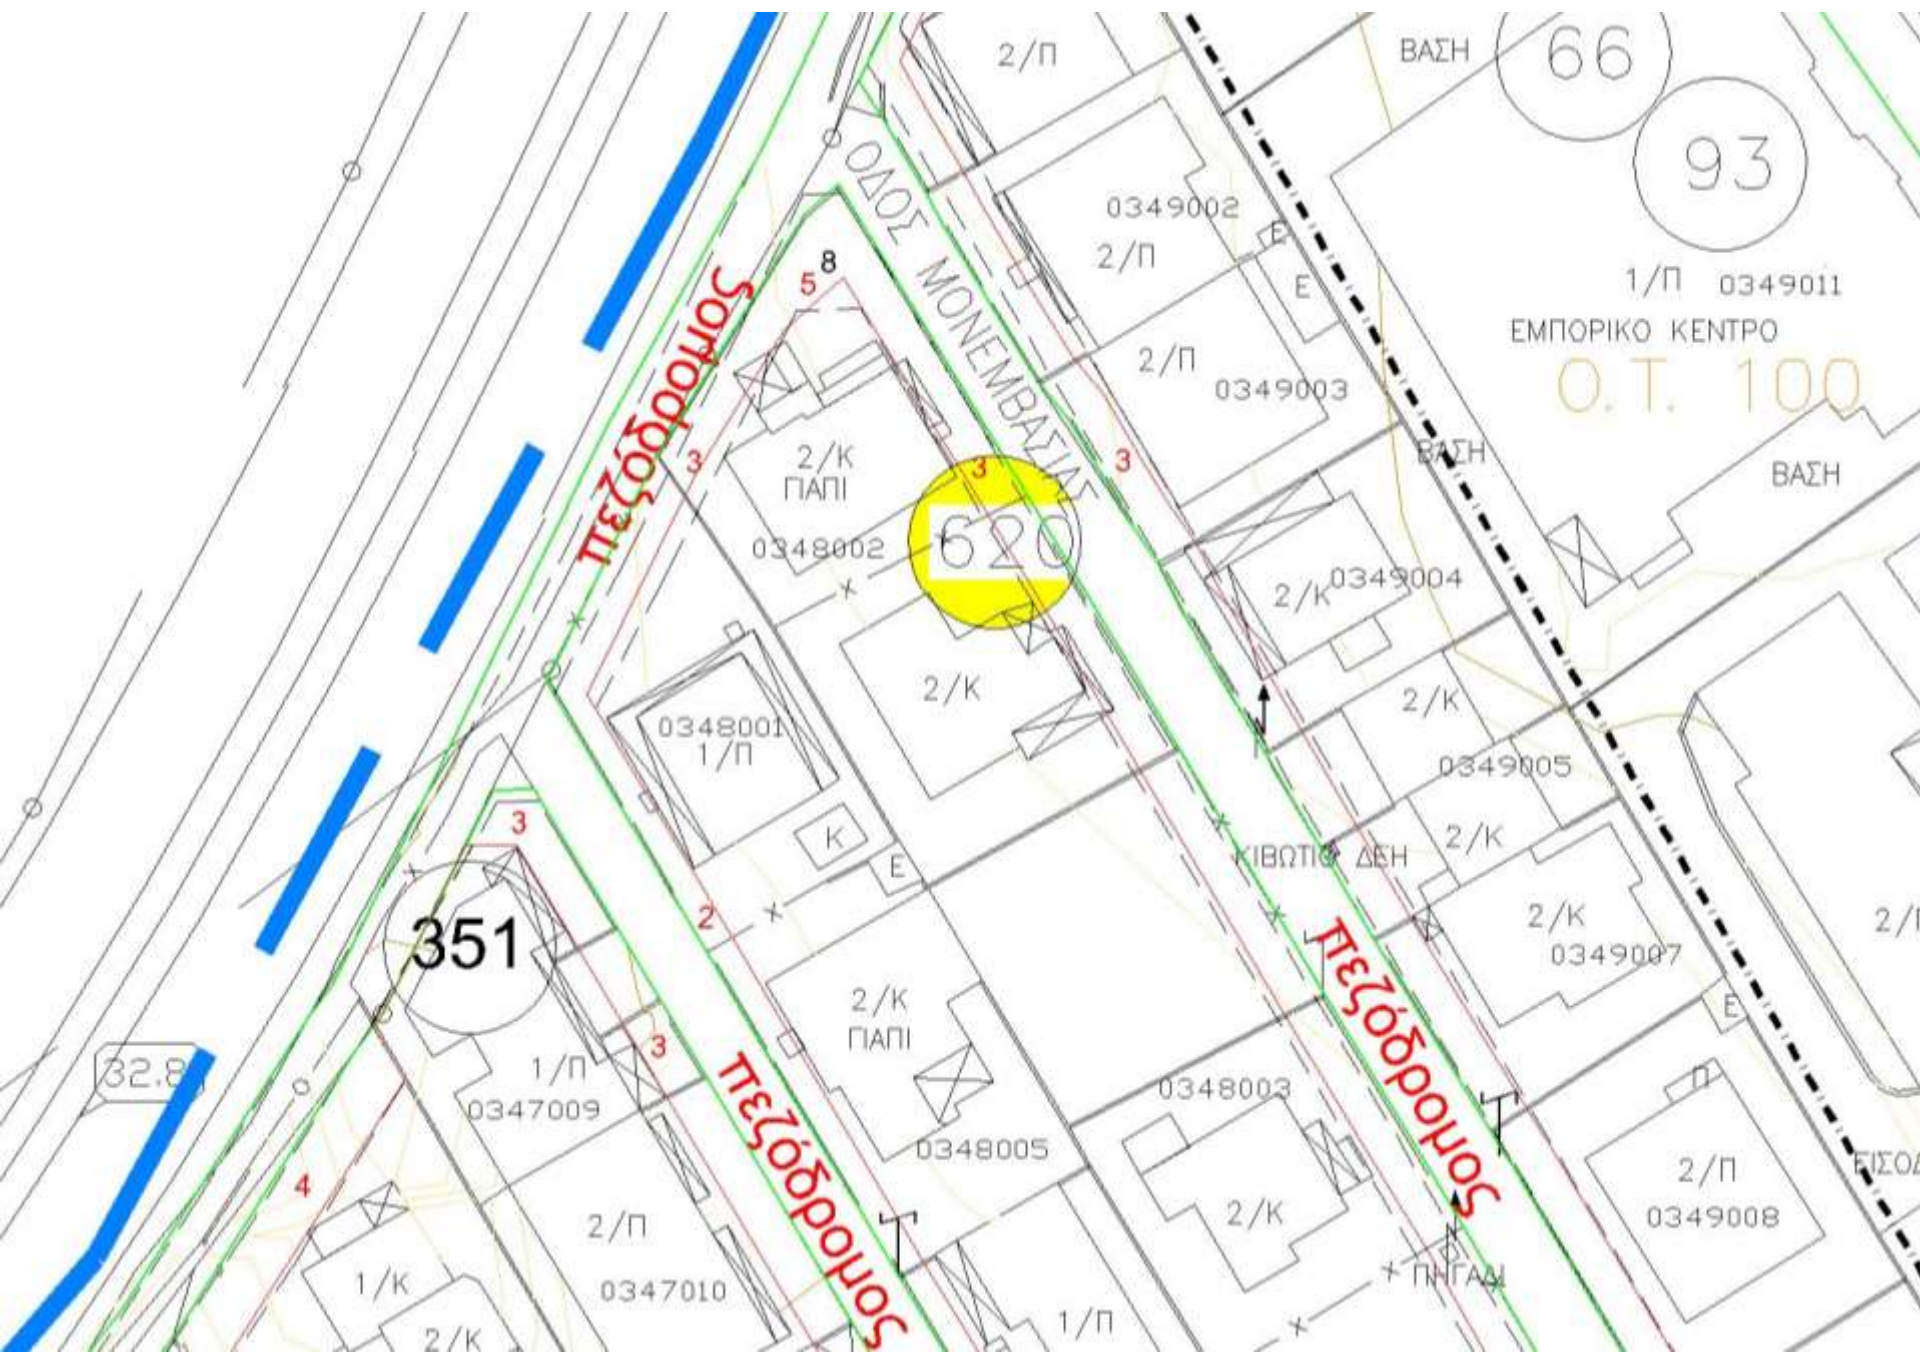

ΜΗ ΔΙΑΠΛΑΤΥΝΣΗ ΠΕΖΟΔΡΟΜΩΝ

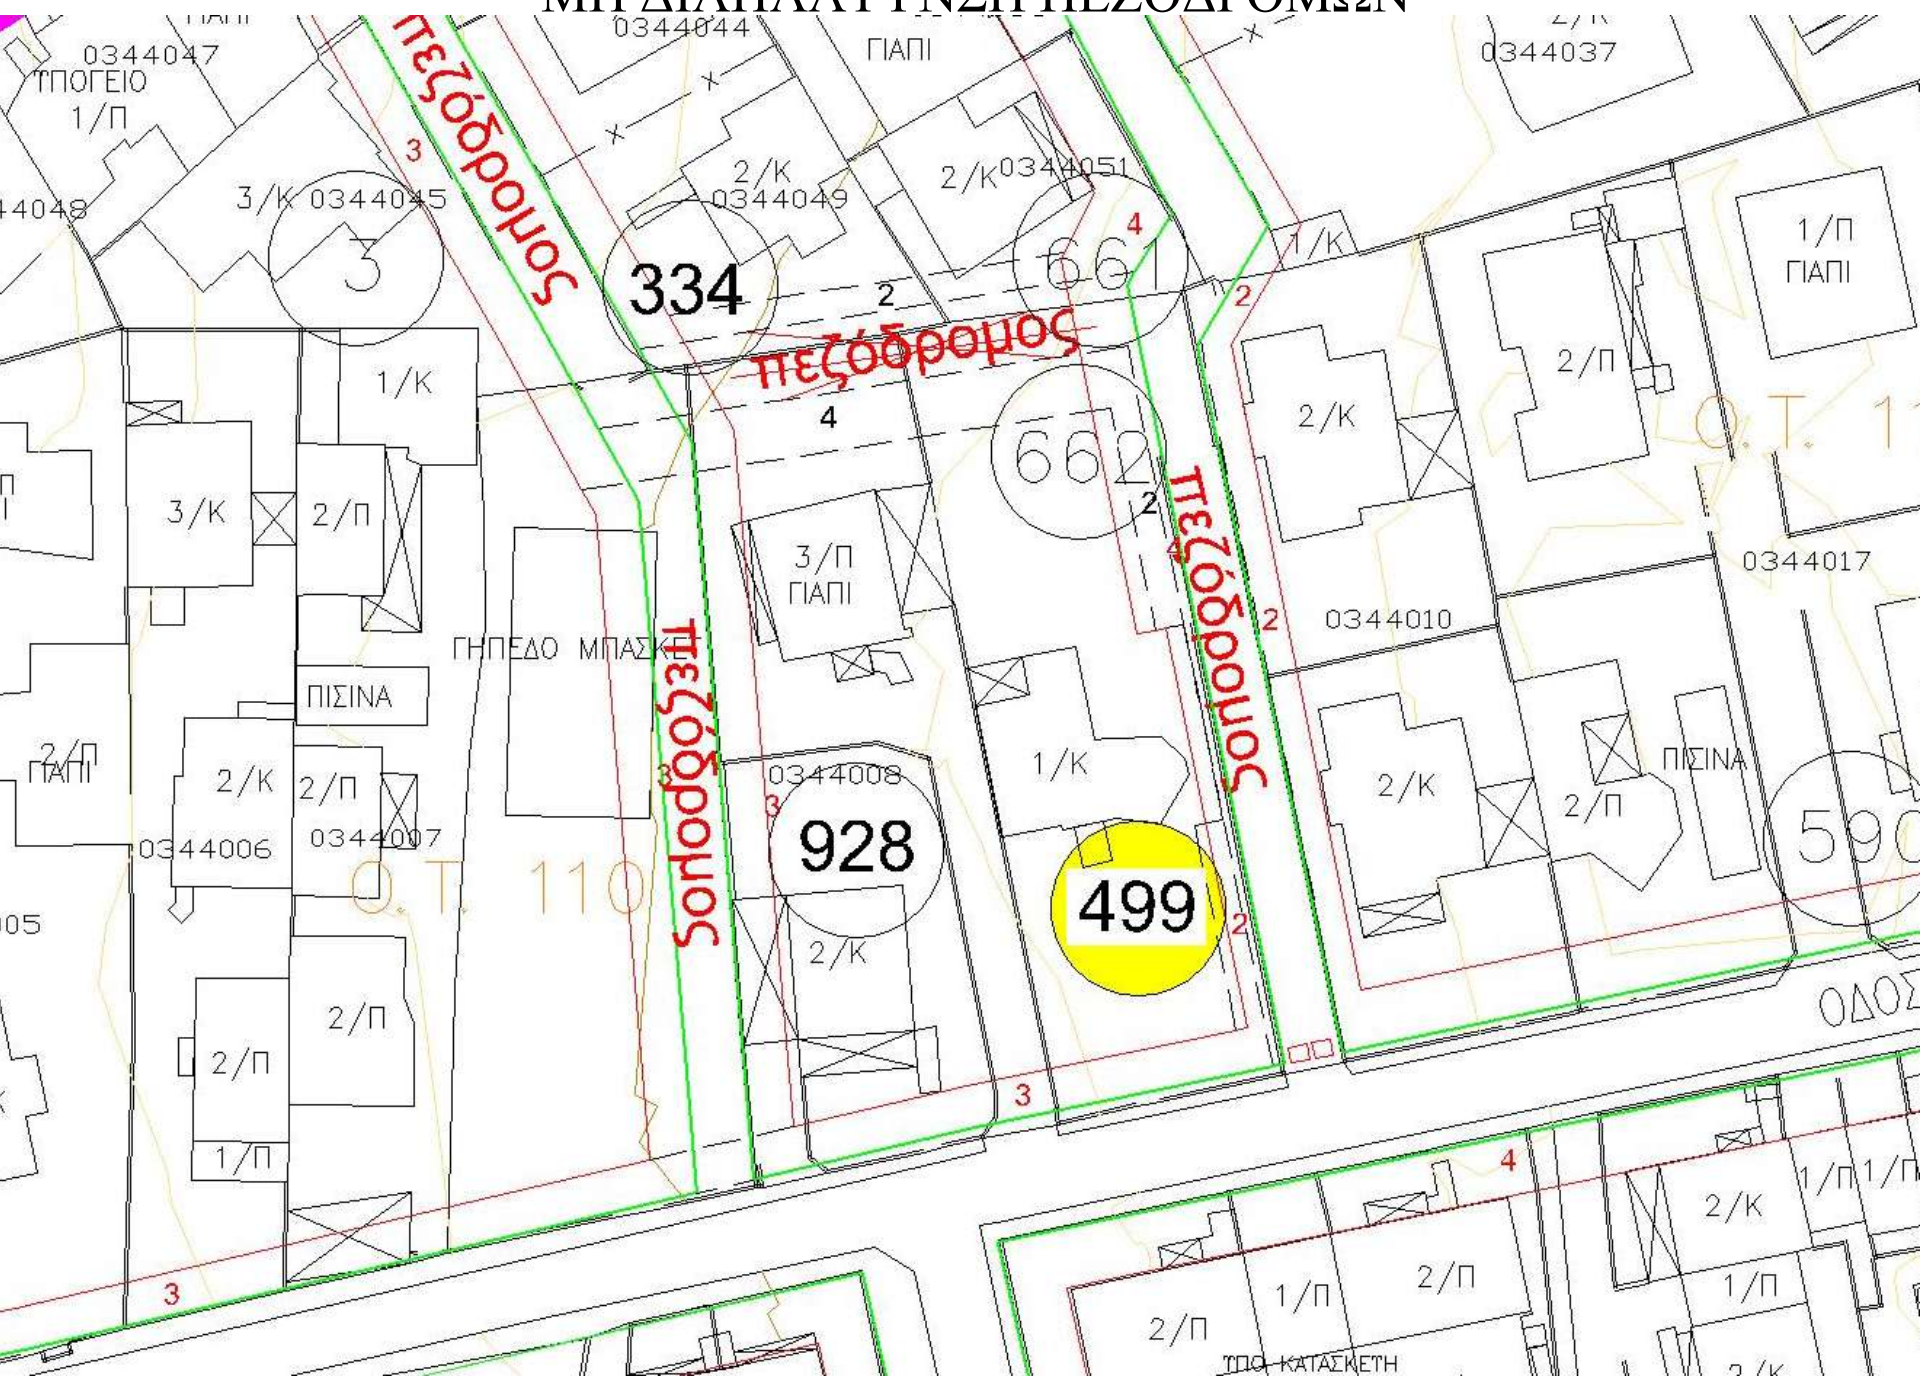

334

661

662

928

499

590

Πεζοδρόμος

Πεζοδρόμος

Πεζοδρόμος

Πεζοδρόμος

0344047
ΠΡΟΓΕΙΟ
1/Π

3/Κ 0344045

0344044

ΓΙΑΠΙ

0344037

2/Κ
0344049

2/Κ 0344051

1/Κ

3/Κ

2/Π

ΓΗΠΕΔΟ ΜΠΑΣΚΕΤ

ΠΙΣΙΝΑ

3/Π
ΓΙΑΠΙ

2/Κ

2/Π

1/Π
ΓΙΑΠΙ

0344017

0344010

2/Π
ΓΙΑΠΙ

2/Κ

2/Π

0344006

0344007

Ο.Τ. 110

1/Κ

0344008

2/Κ

2/Π

ΠΙΣΙΝΑ

2/Π

2/Π

1/Π

2/Π

1/Π

2/Π


2/Κ

1/Π


1/Π 1/Π

ΠΡΟΣ ΚΑΤΑΣΚΕΥΗ


ΚΑΤΑΡΓΗΣΗ ΠΕΖΟΔΡΟΜΩΝ

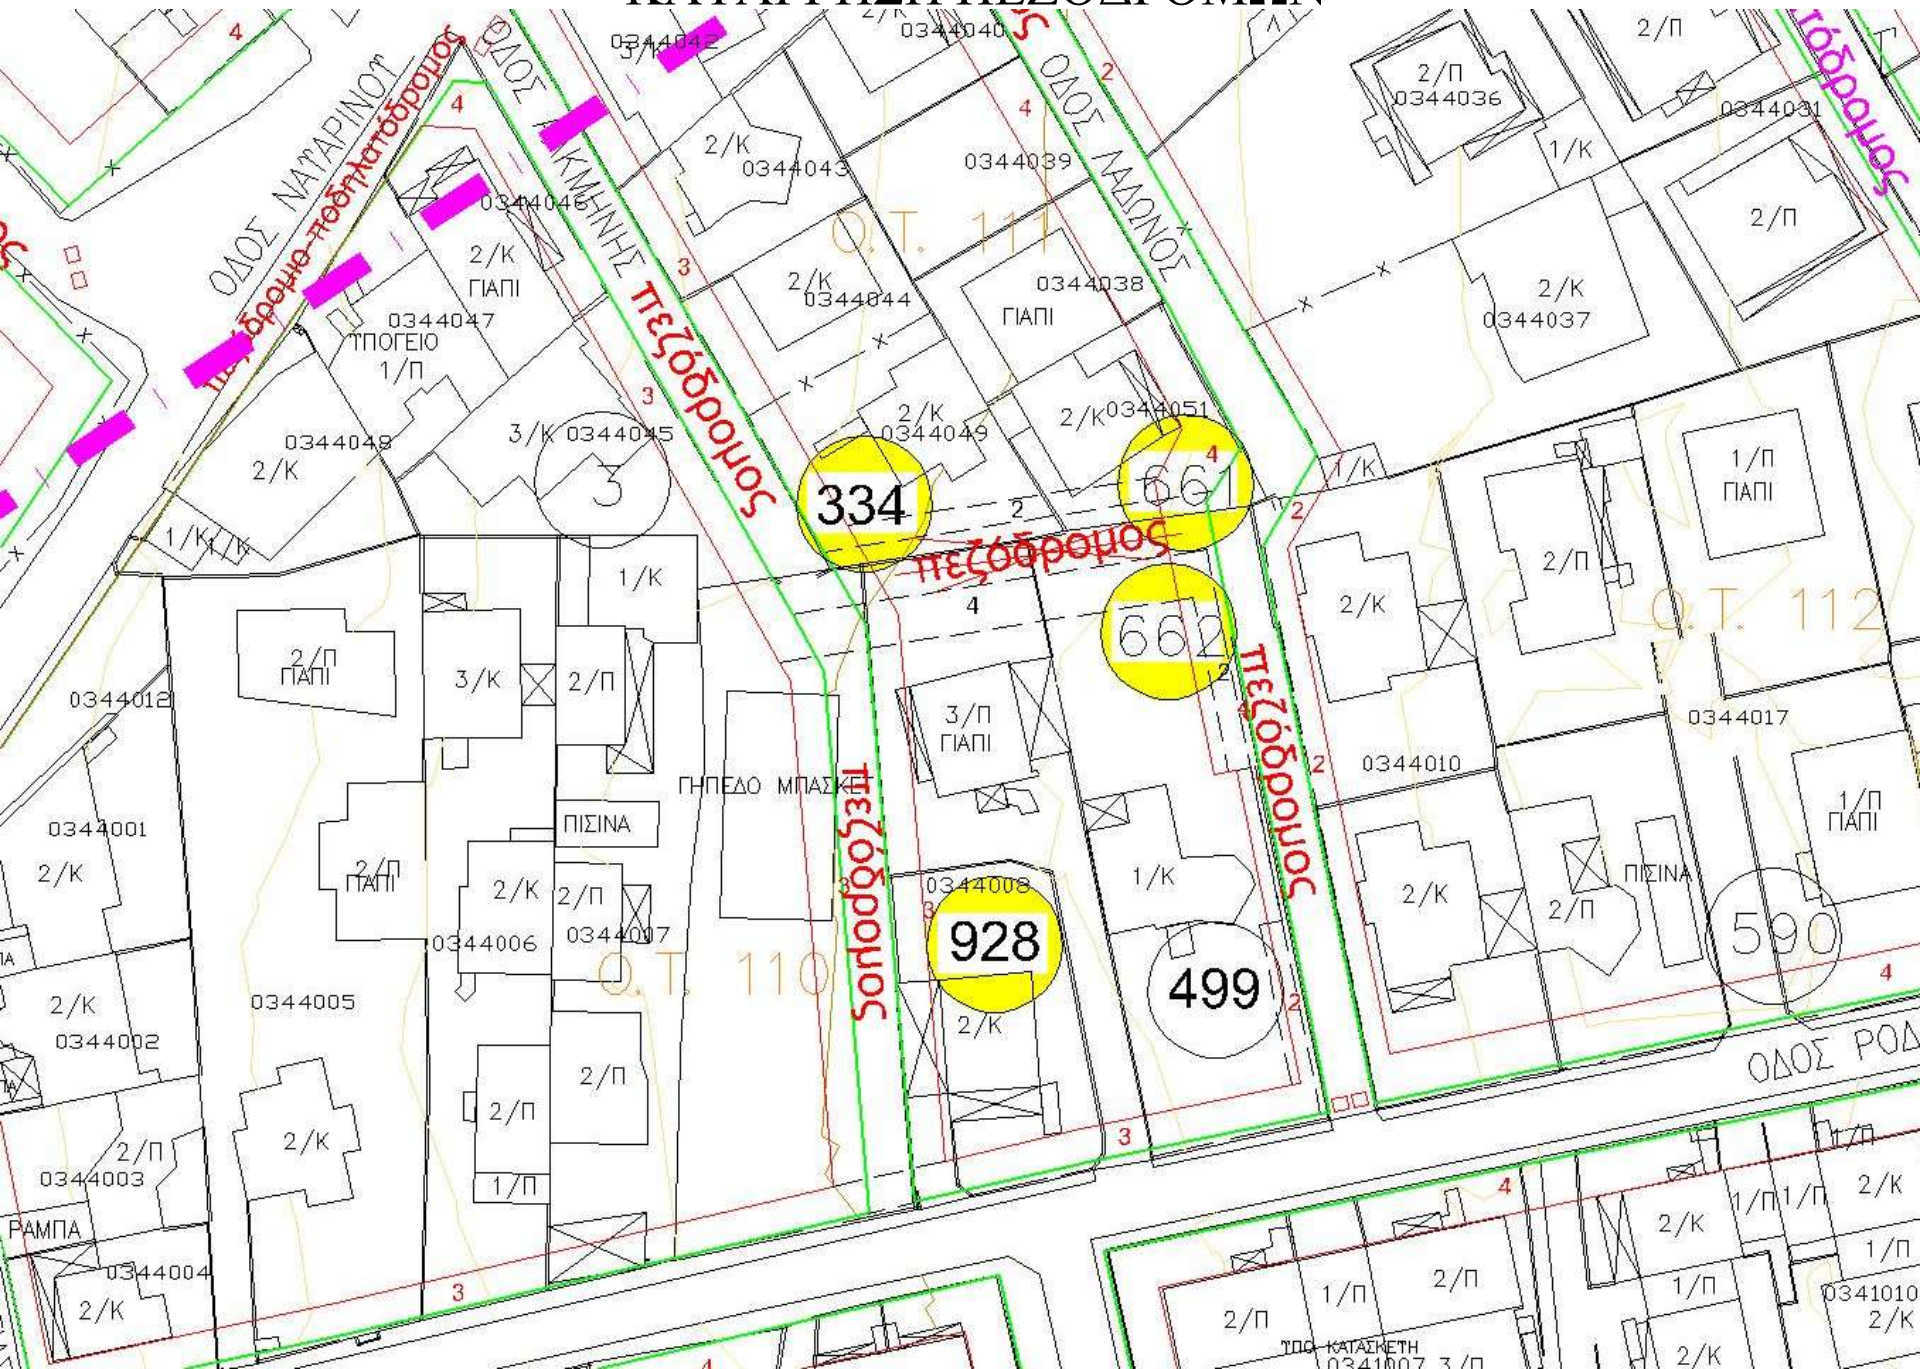


ΚΑΤΑΡΓΗΣΗ ΠΕΖΟΔΡΟΜΩΝ

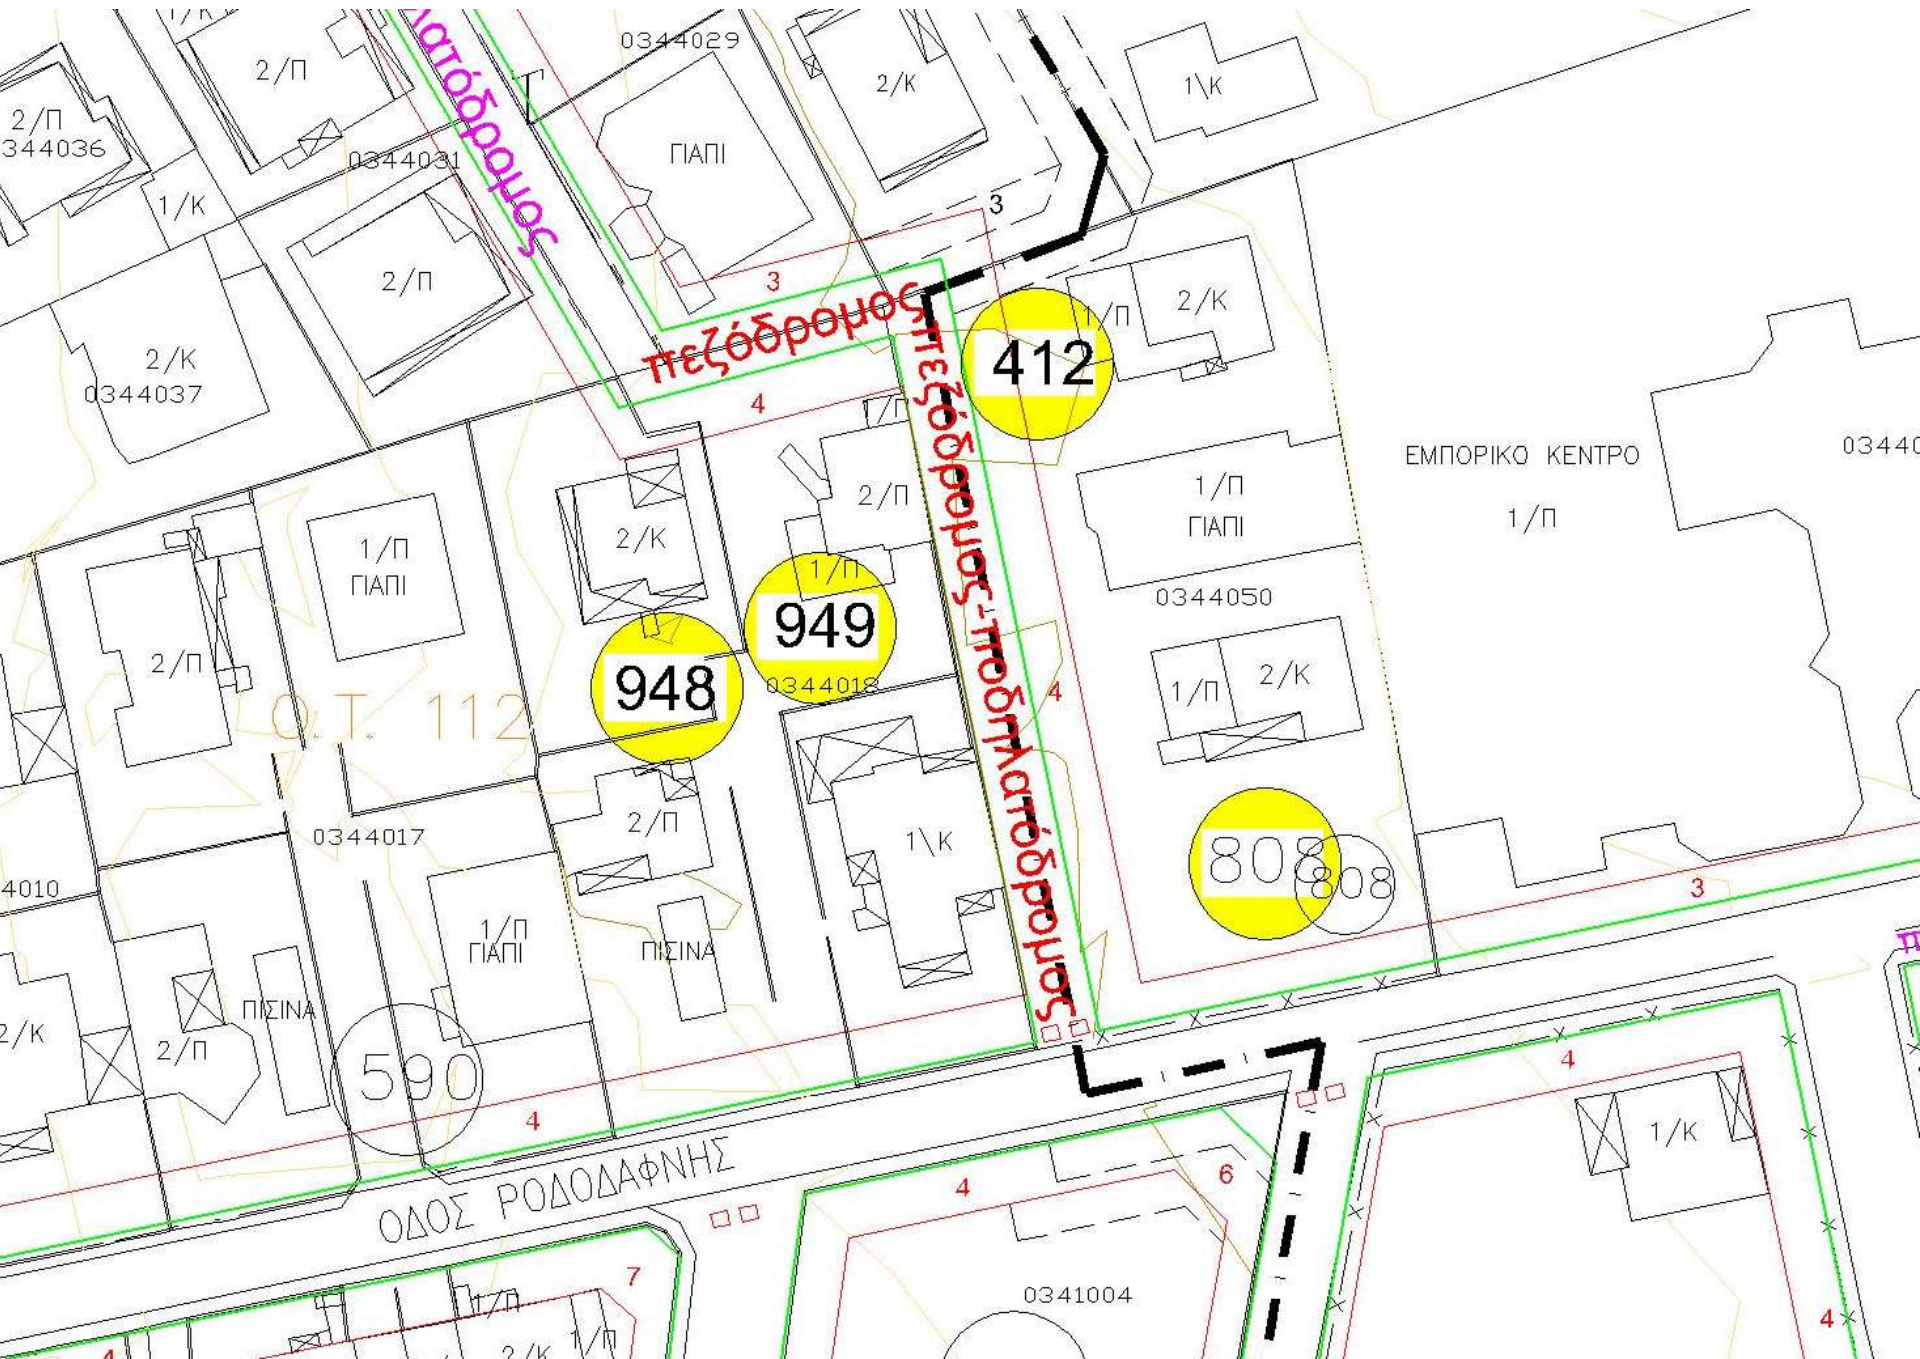


ΚΑΤΑΡΓΗΣΗ ΠΕΖΟΔΡΟΜΩΝ

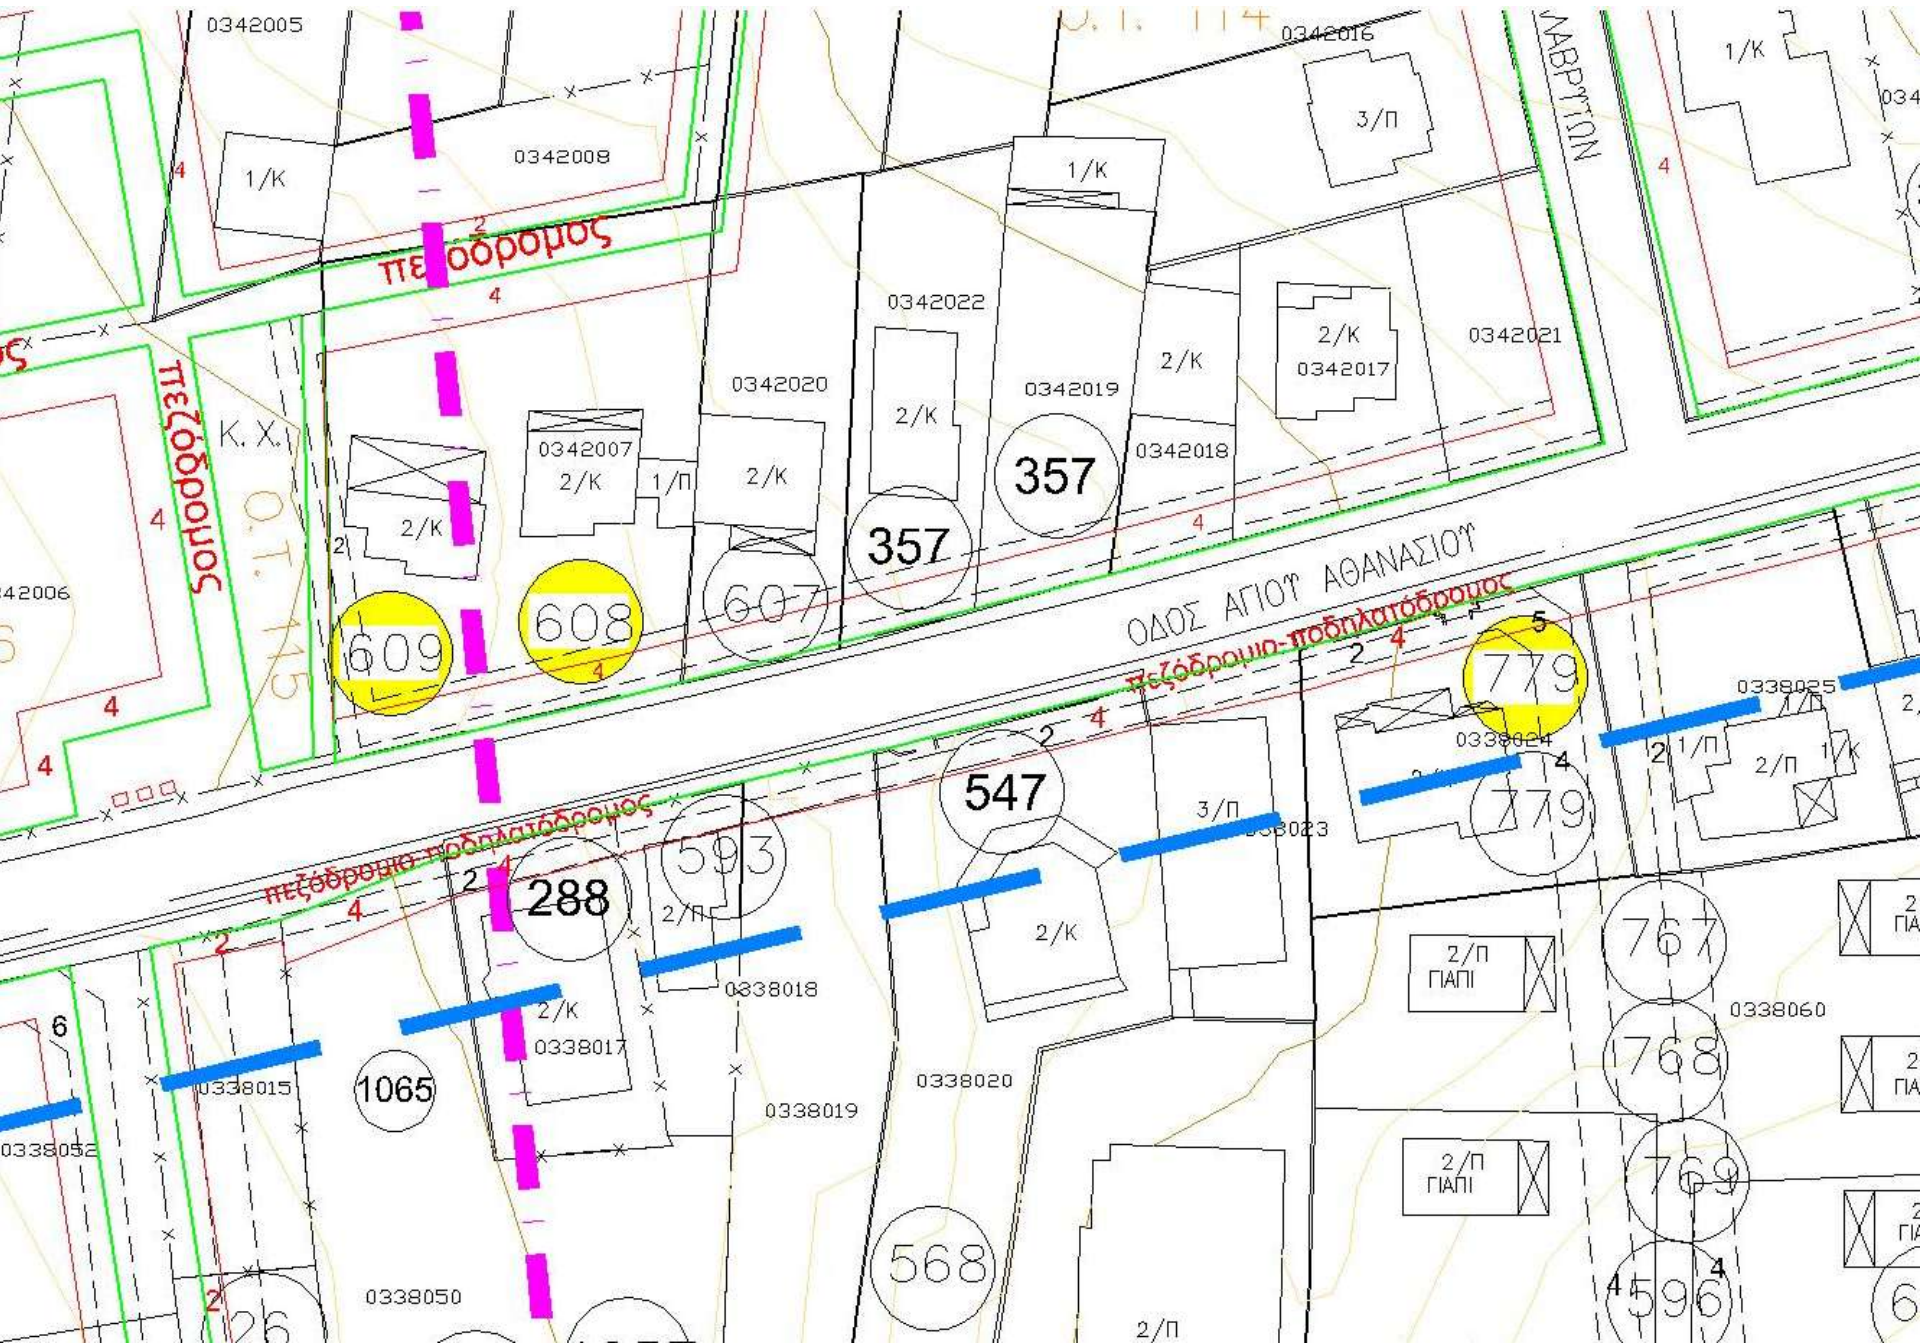


ΜΗ ΥΠΕΡΜΕΤΡΗ ΡΥΜΟΤΟΜΗΣΗ

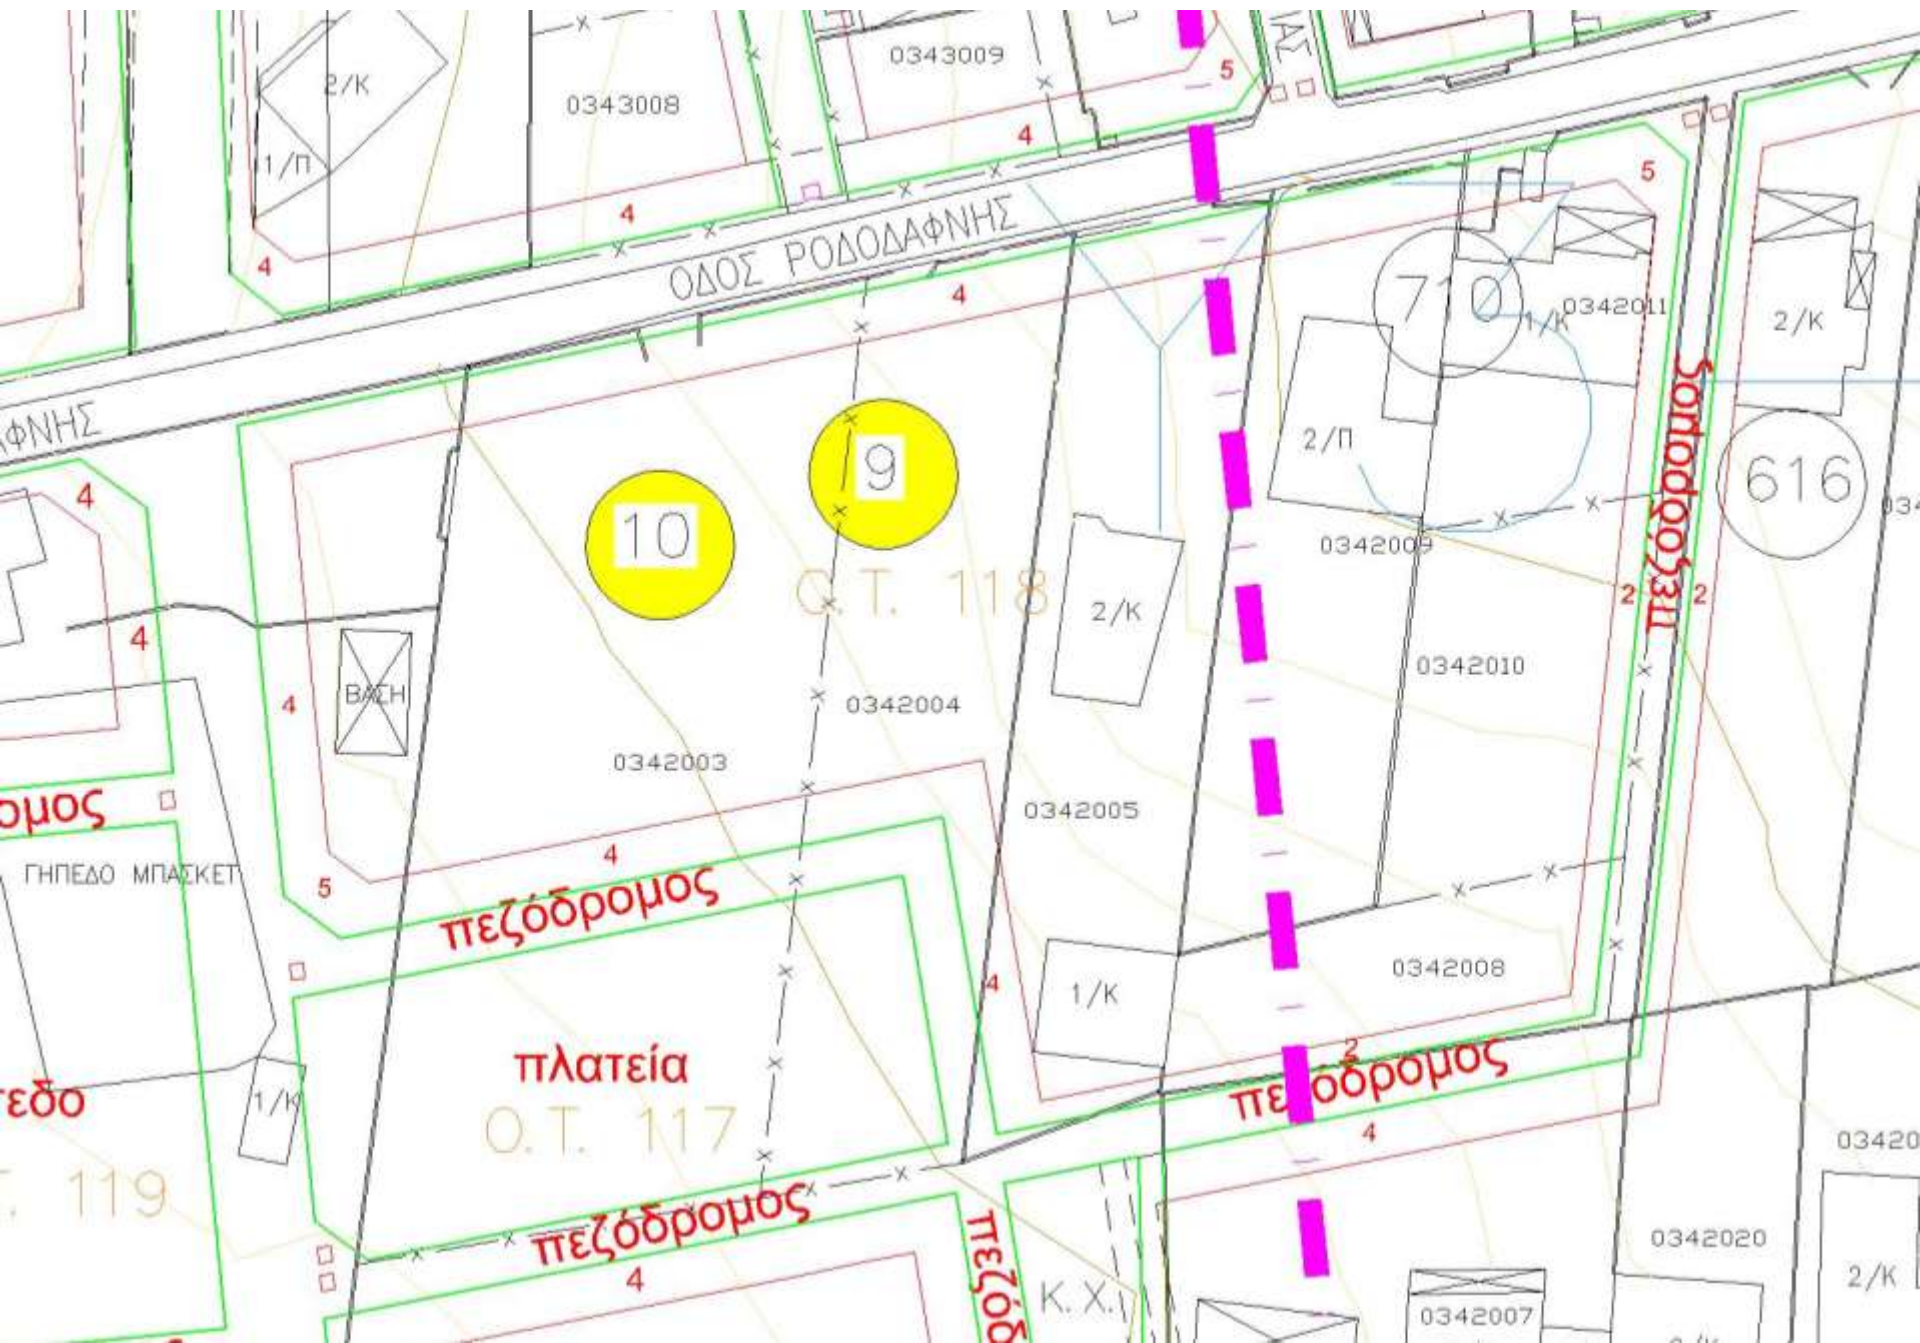


ΜΗ ΥΠΕΡΜΕΤΡΗ ΡΥΜΟΤΟΜΗΣΗ

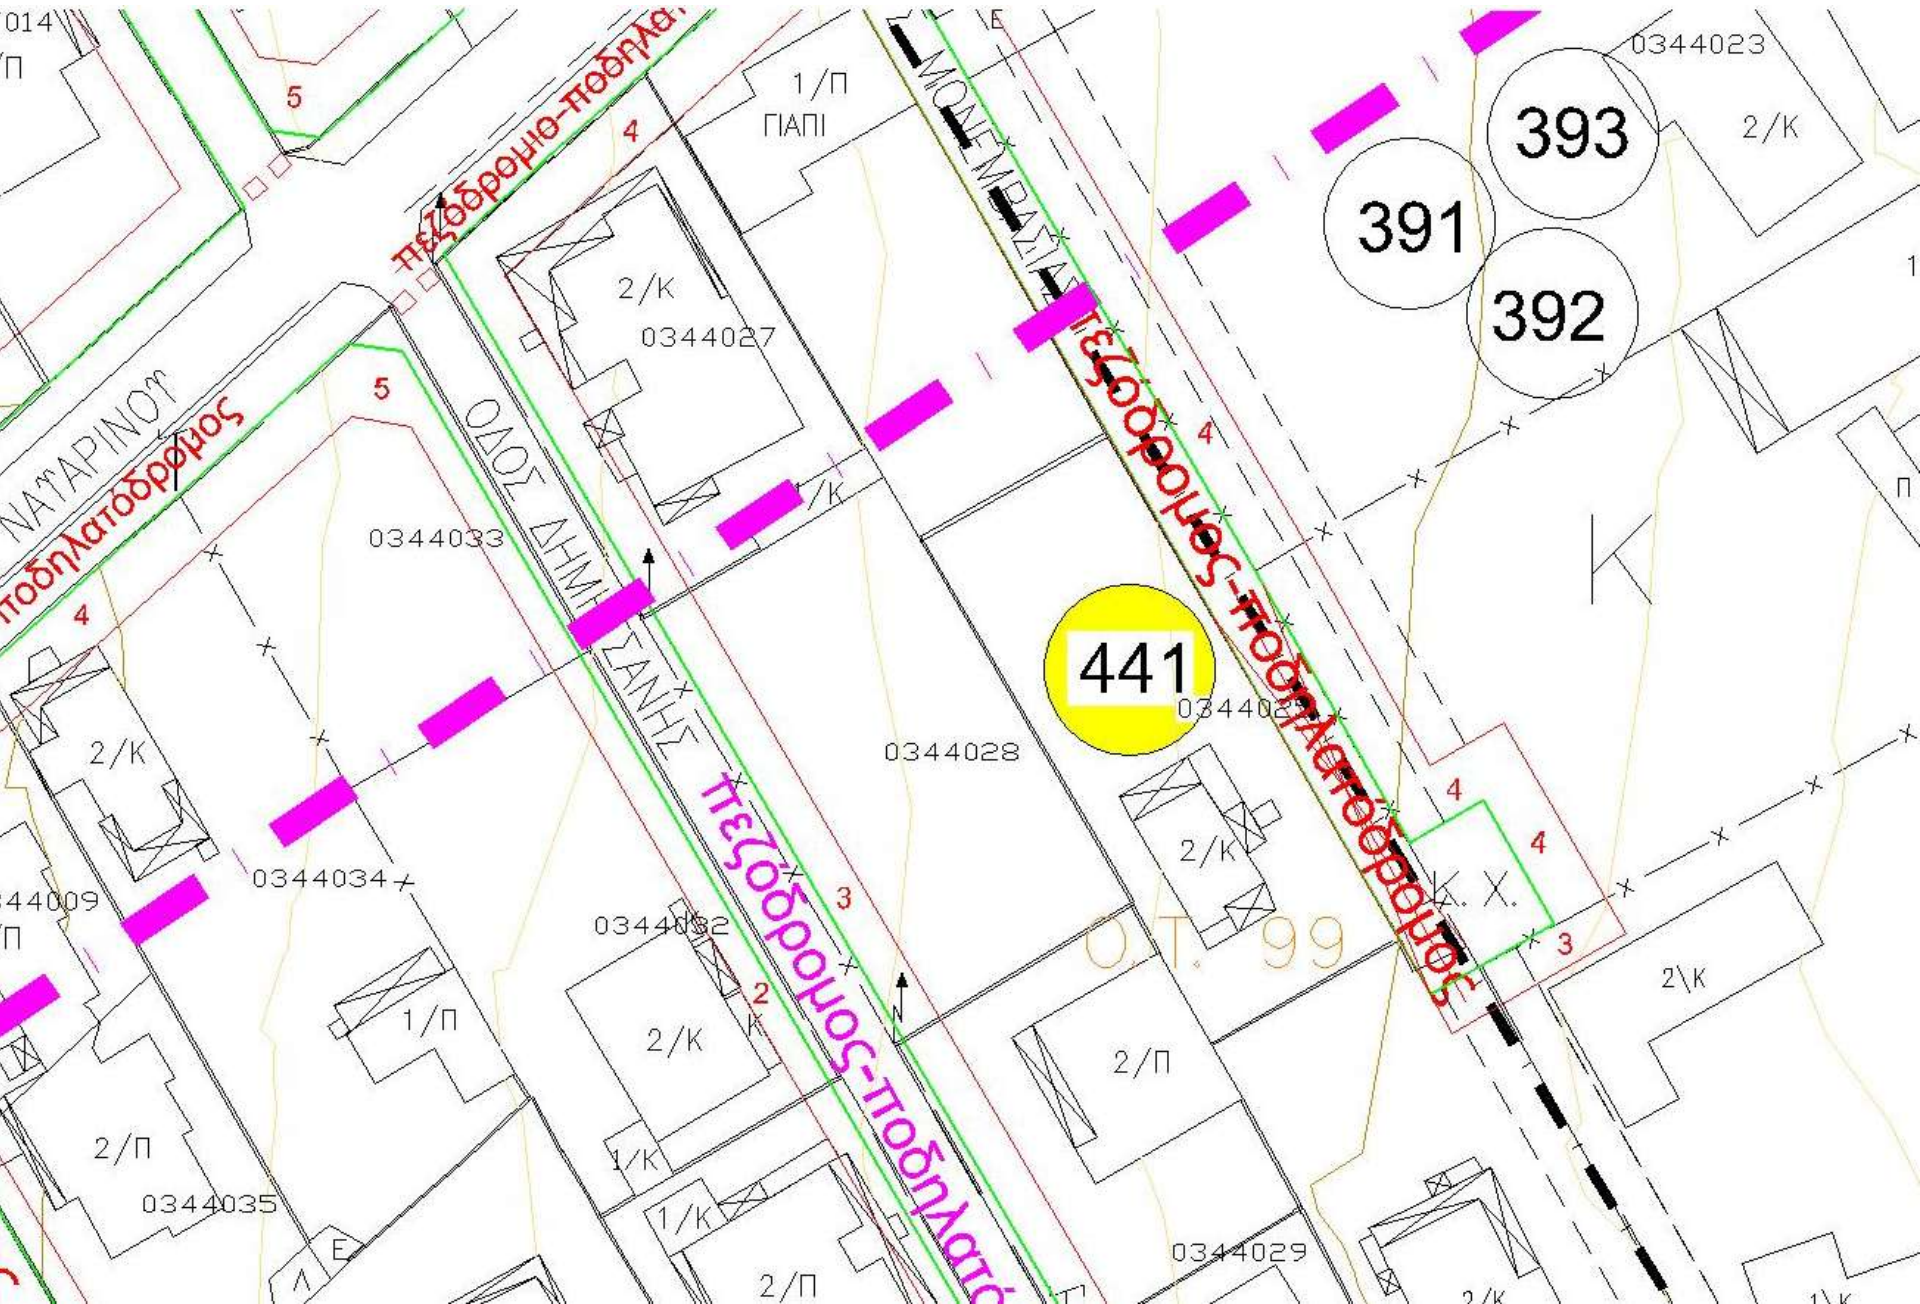


ΕΝΤΑΞΗ ΟΛΗΣ ΤΗΣ ΙΔΙΟΚΤΗΣΙΑΣ

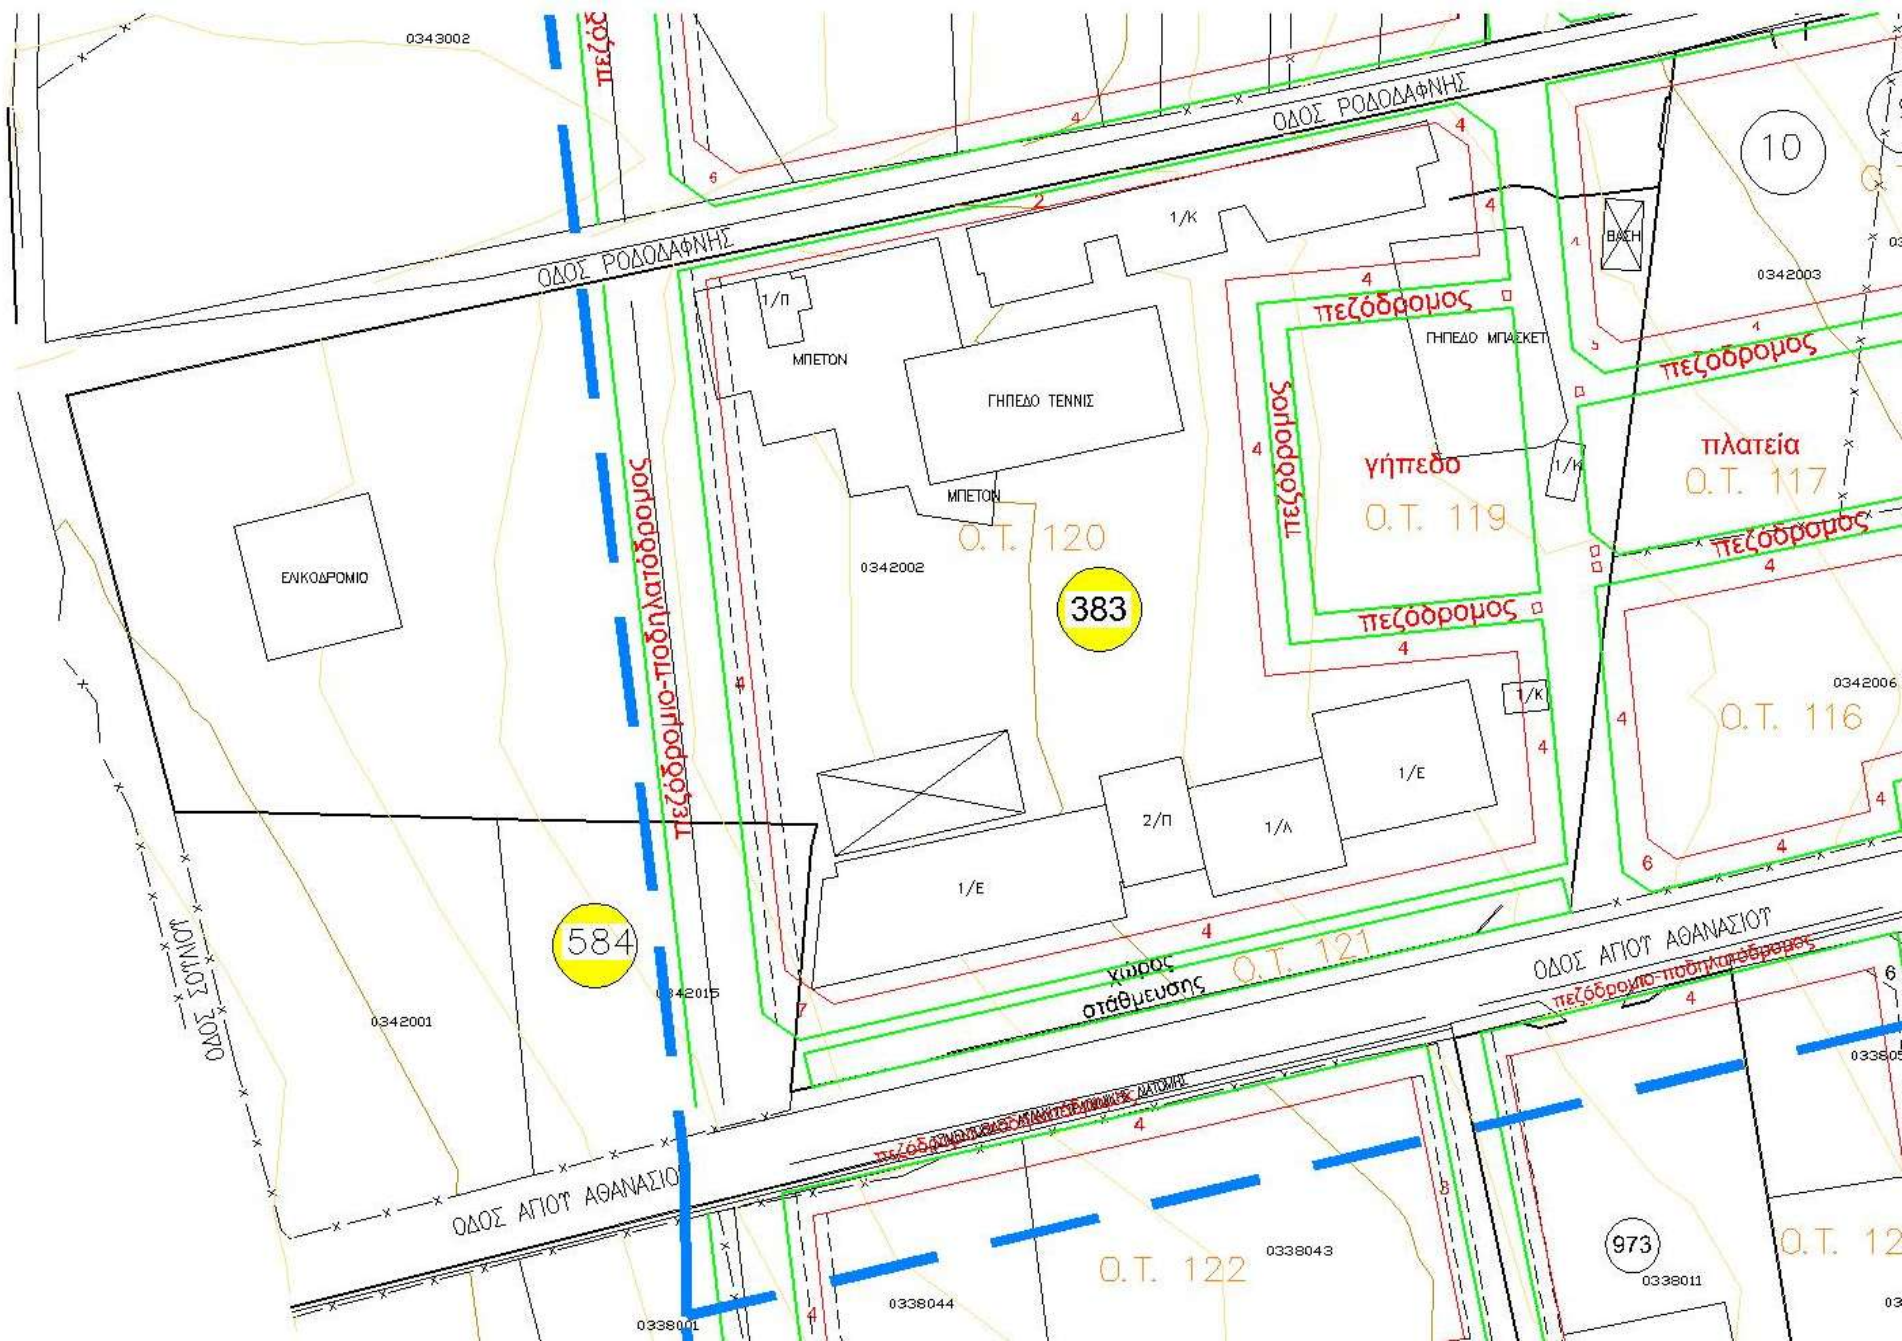

ΜΕΤΑΚΙΝΗΣΗ ΟΔΟΥ

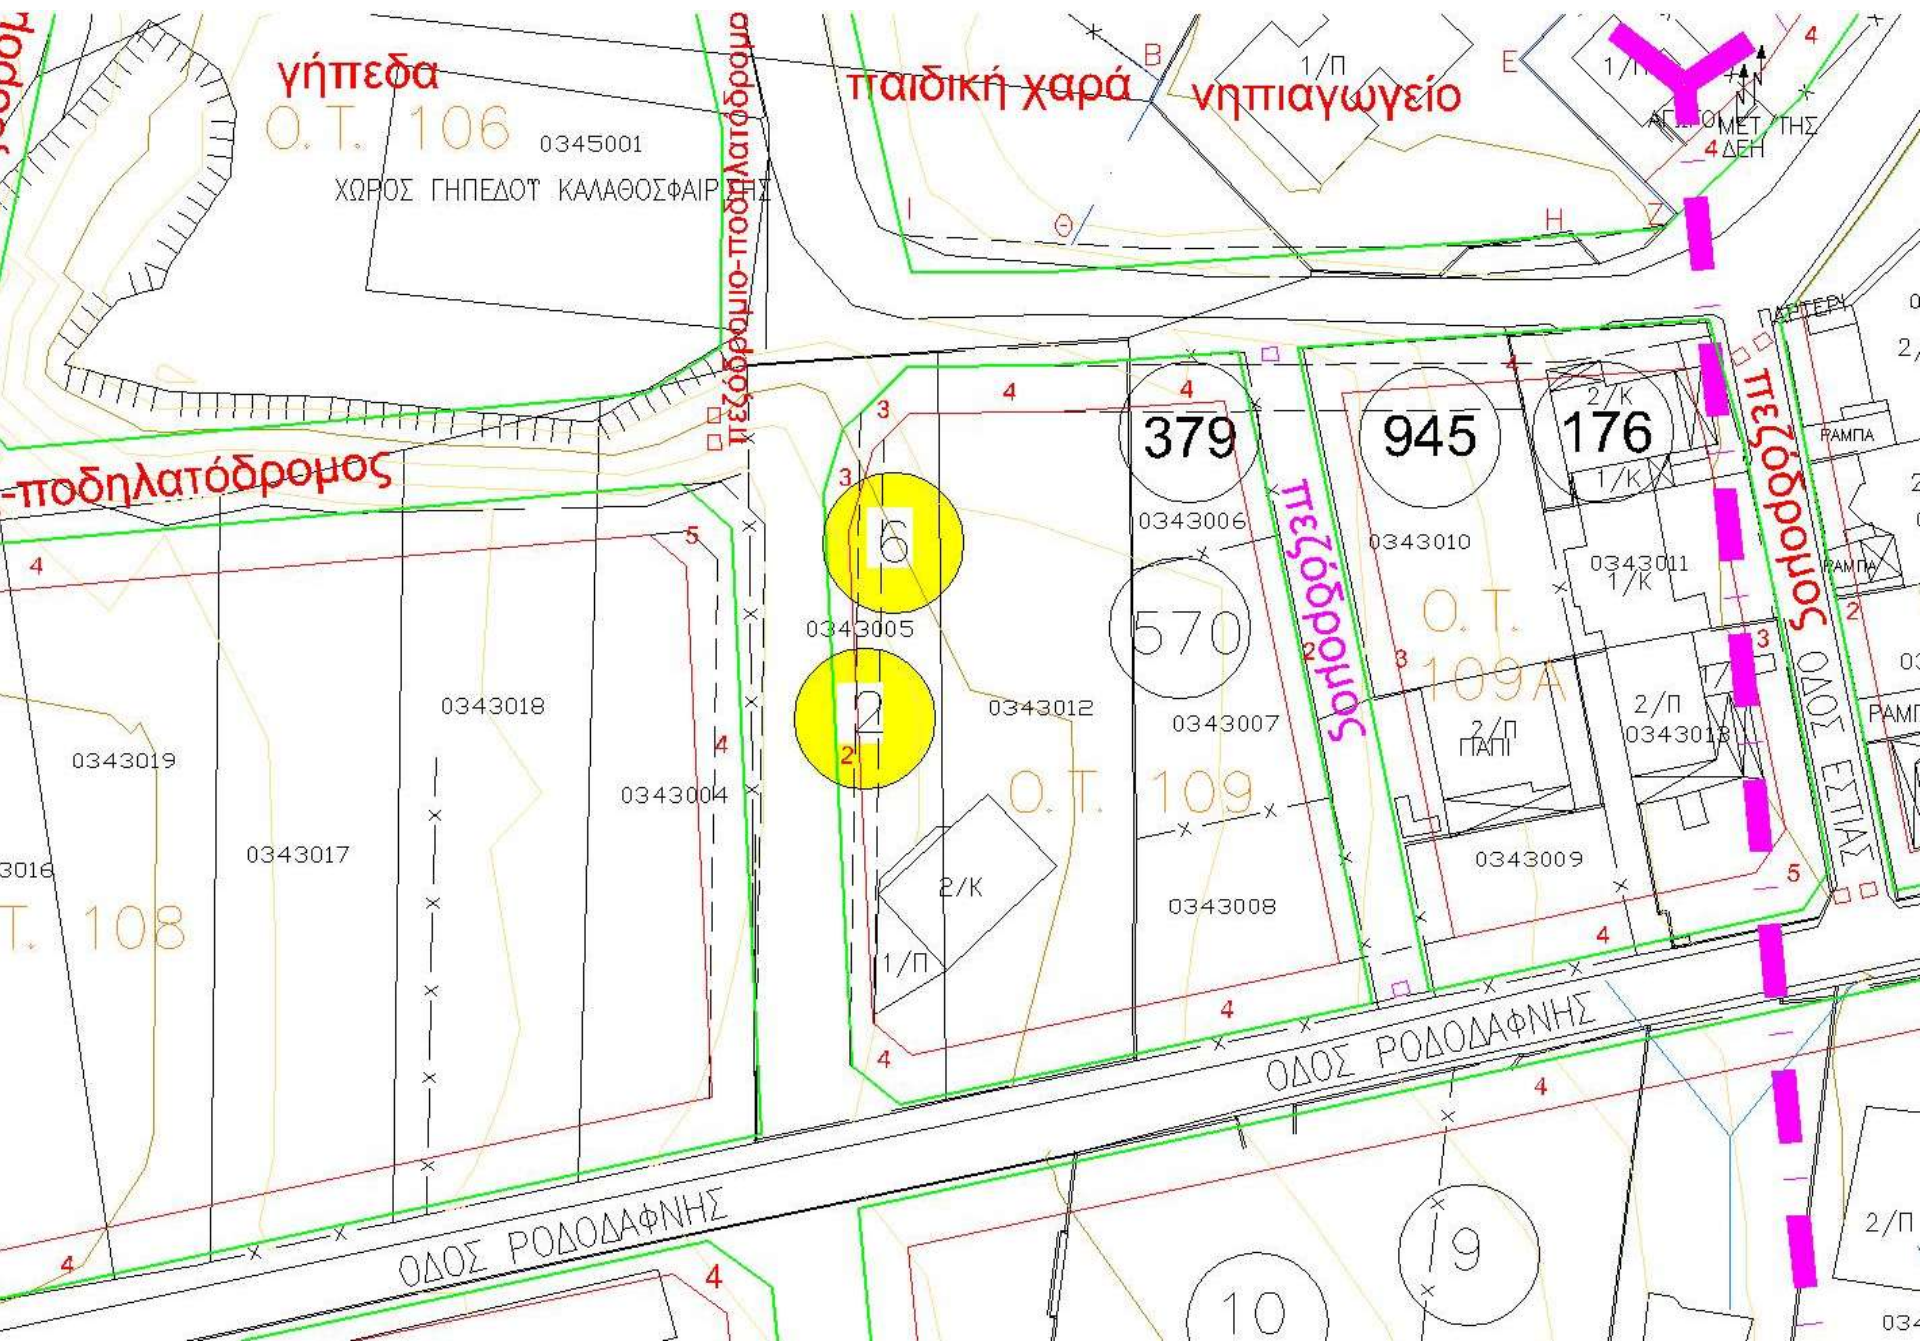

ΝΑ ΜΗ ΔΟΘΕΙ ΕΙΣΦΟΡΑ ΓΗΣ

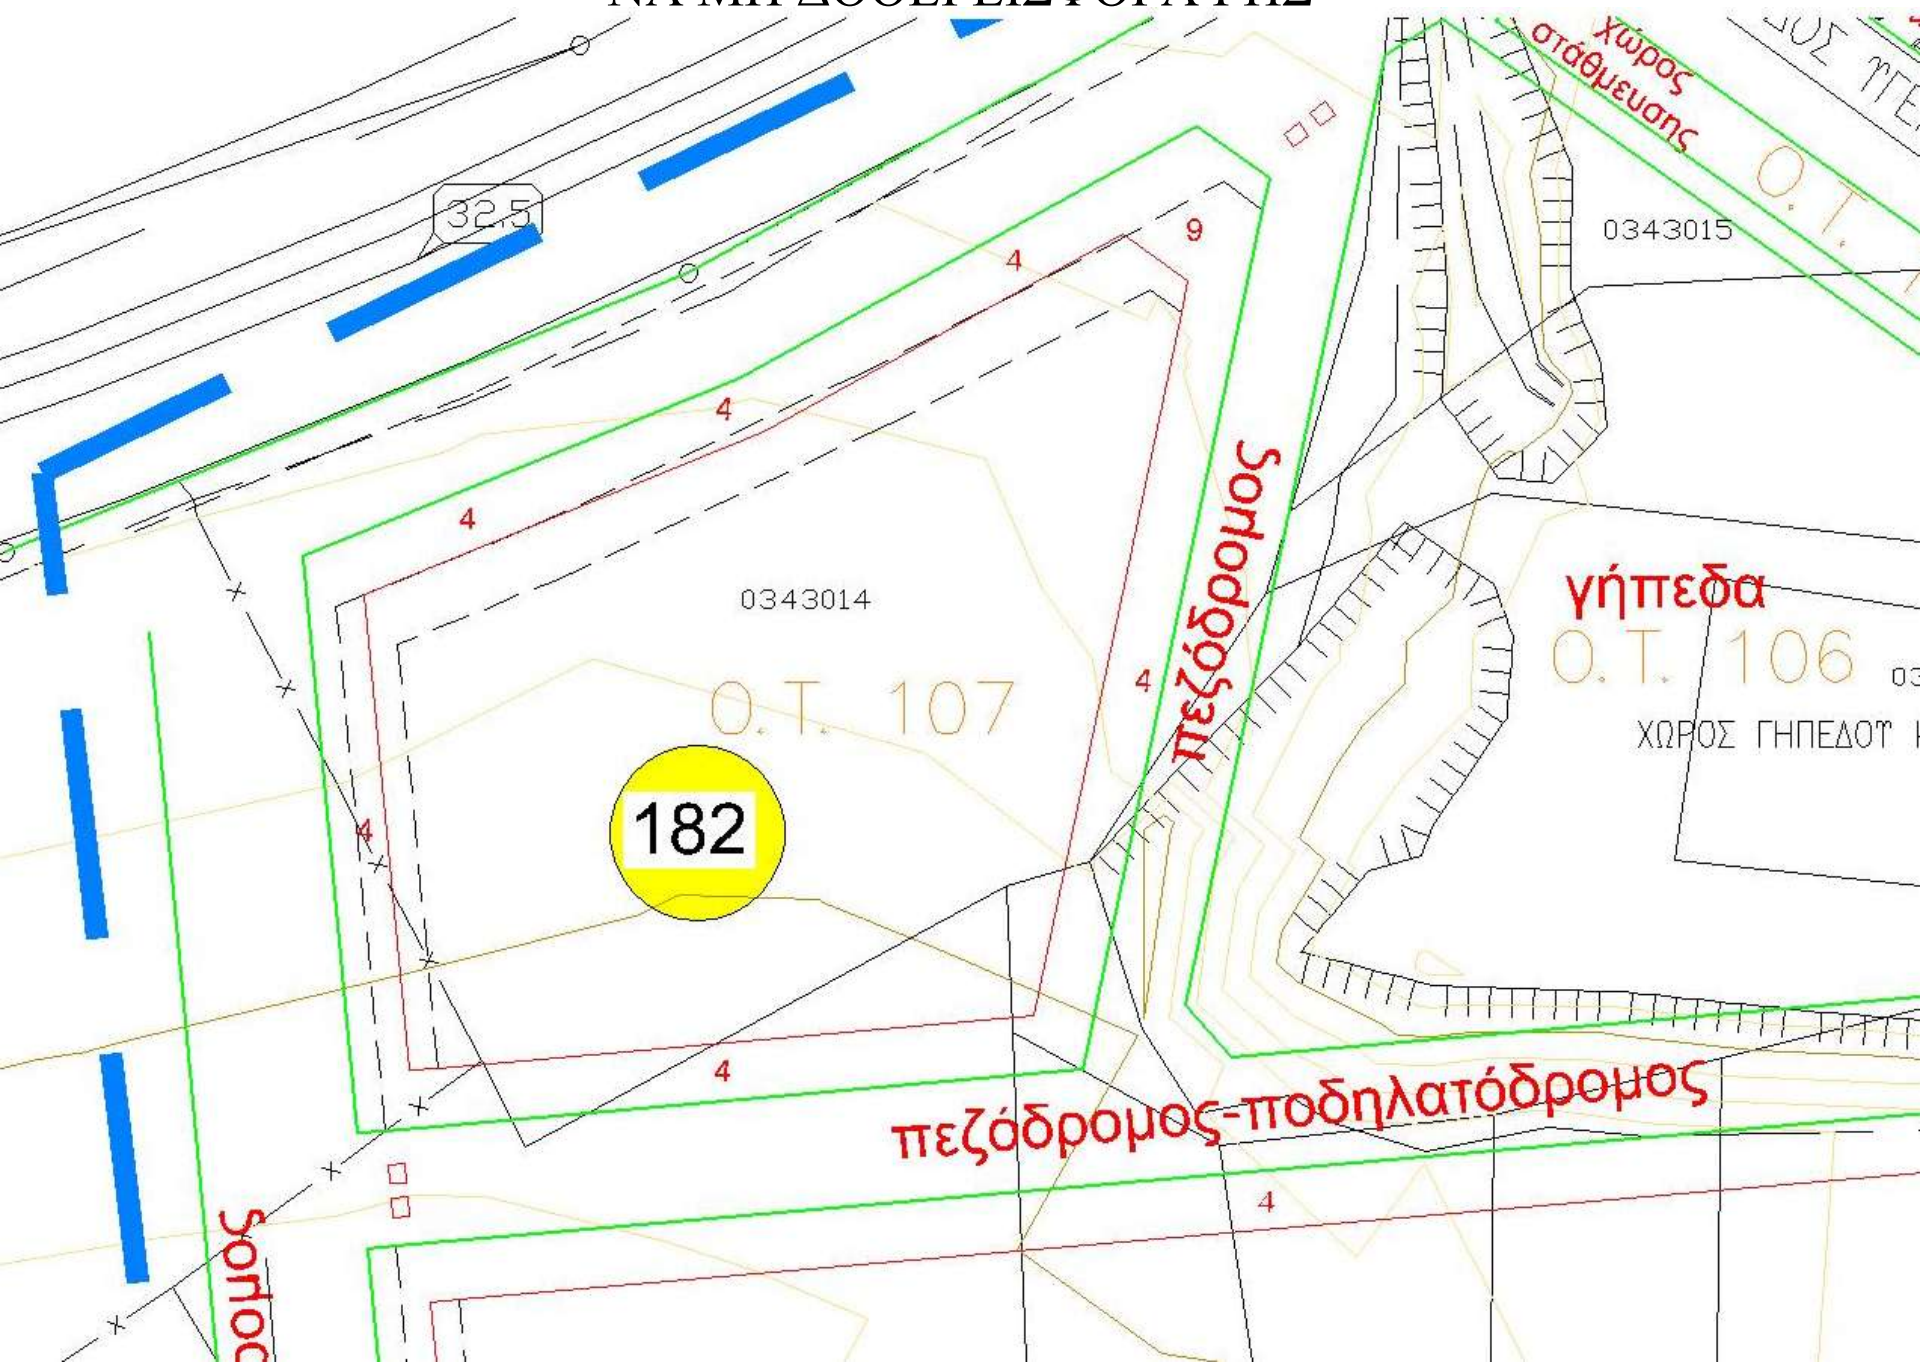

32.5

182

0343014

Ο.Τ. 107

0343015

γήπεδα

Ο.Τ. 106

ΧΩΡΟΣ ΓΗΠΕΔΟΥ

πεζόδρομος

πεζόδρομος-ποδηλατόδρομος

Σοφο

χώρος
στάθμευσης

Ο.Τ.