


**ΟΨΗ ΑΥΛΟΘΥΡΑΣ ΚΑΙ ΚΥΓΚΛΙΔΩΜΑΤΟΣ ΕΠΙ ΡΥΜΟΤΟΜΙΚΗΣ ΓΡΑΜΜΗΣ 1:20**

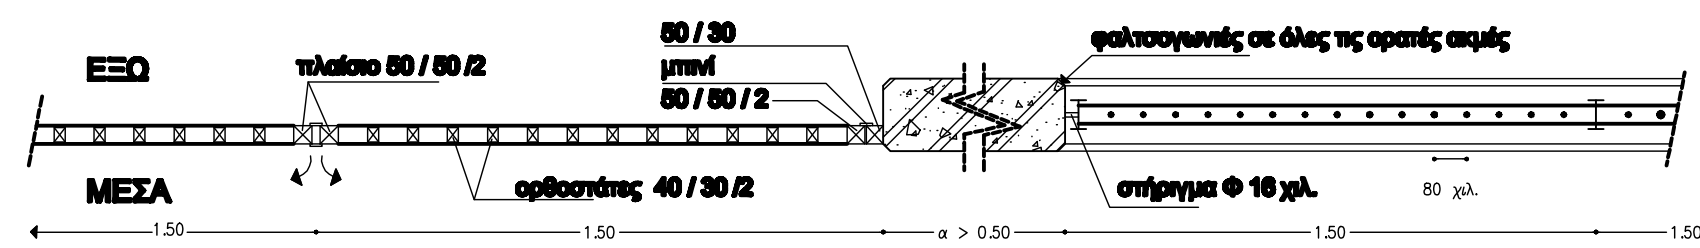

**ΟΡΙΖΟΝΤΙΑ ΤΟΜΗ T1 ΑΥΛΟΘΥΡΑΣ ΚΑΙ ΚΥΓΚΛΙΔΩΜΑΤΟΣ 1:20 ΒΑΡΟΣ = 32 Kg/m<sup>2</sup>**  
 (η αυλόθυρα αναδιπλώνεται στον τοίχο όταν ανοίγει)

