ΝΟΜΑΡΧΙΑ ΑΤΤΙΚΗΣ Τ Υ Δ Κ
Δ/ΣΜΑ ΑΝΑΤΟΛΙΚΗΣ ΑΤΤΙΚΗΣ
ΚΟΙΝΟΤΗΣ ΚΡΥΟΝΕΡΙΟΥ

# ΕΠΕΚΤΑΣΗ ΣΧΕΔΙΟΥ ΠΟΛΕΩΣ ΚΡΥΟΝΕΡΙΟΥ

ΑΠΟΤΥΠΩΣΗ ΚΛΙΜΑΚΑ 1:500

|  |  |  |
|---|---|---|
|  | 1 | 2 |
|  | 3 | 4 |
| 5 | 6 | 7 |
| 8 | 9 | 10 |
| 11 | 12 | 13 |
| 14 | 15 | 16 |

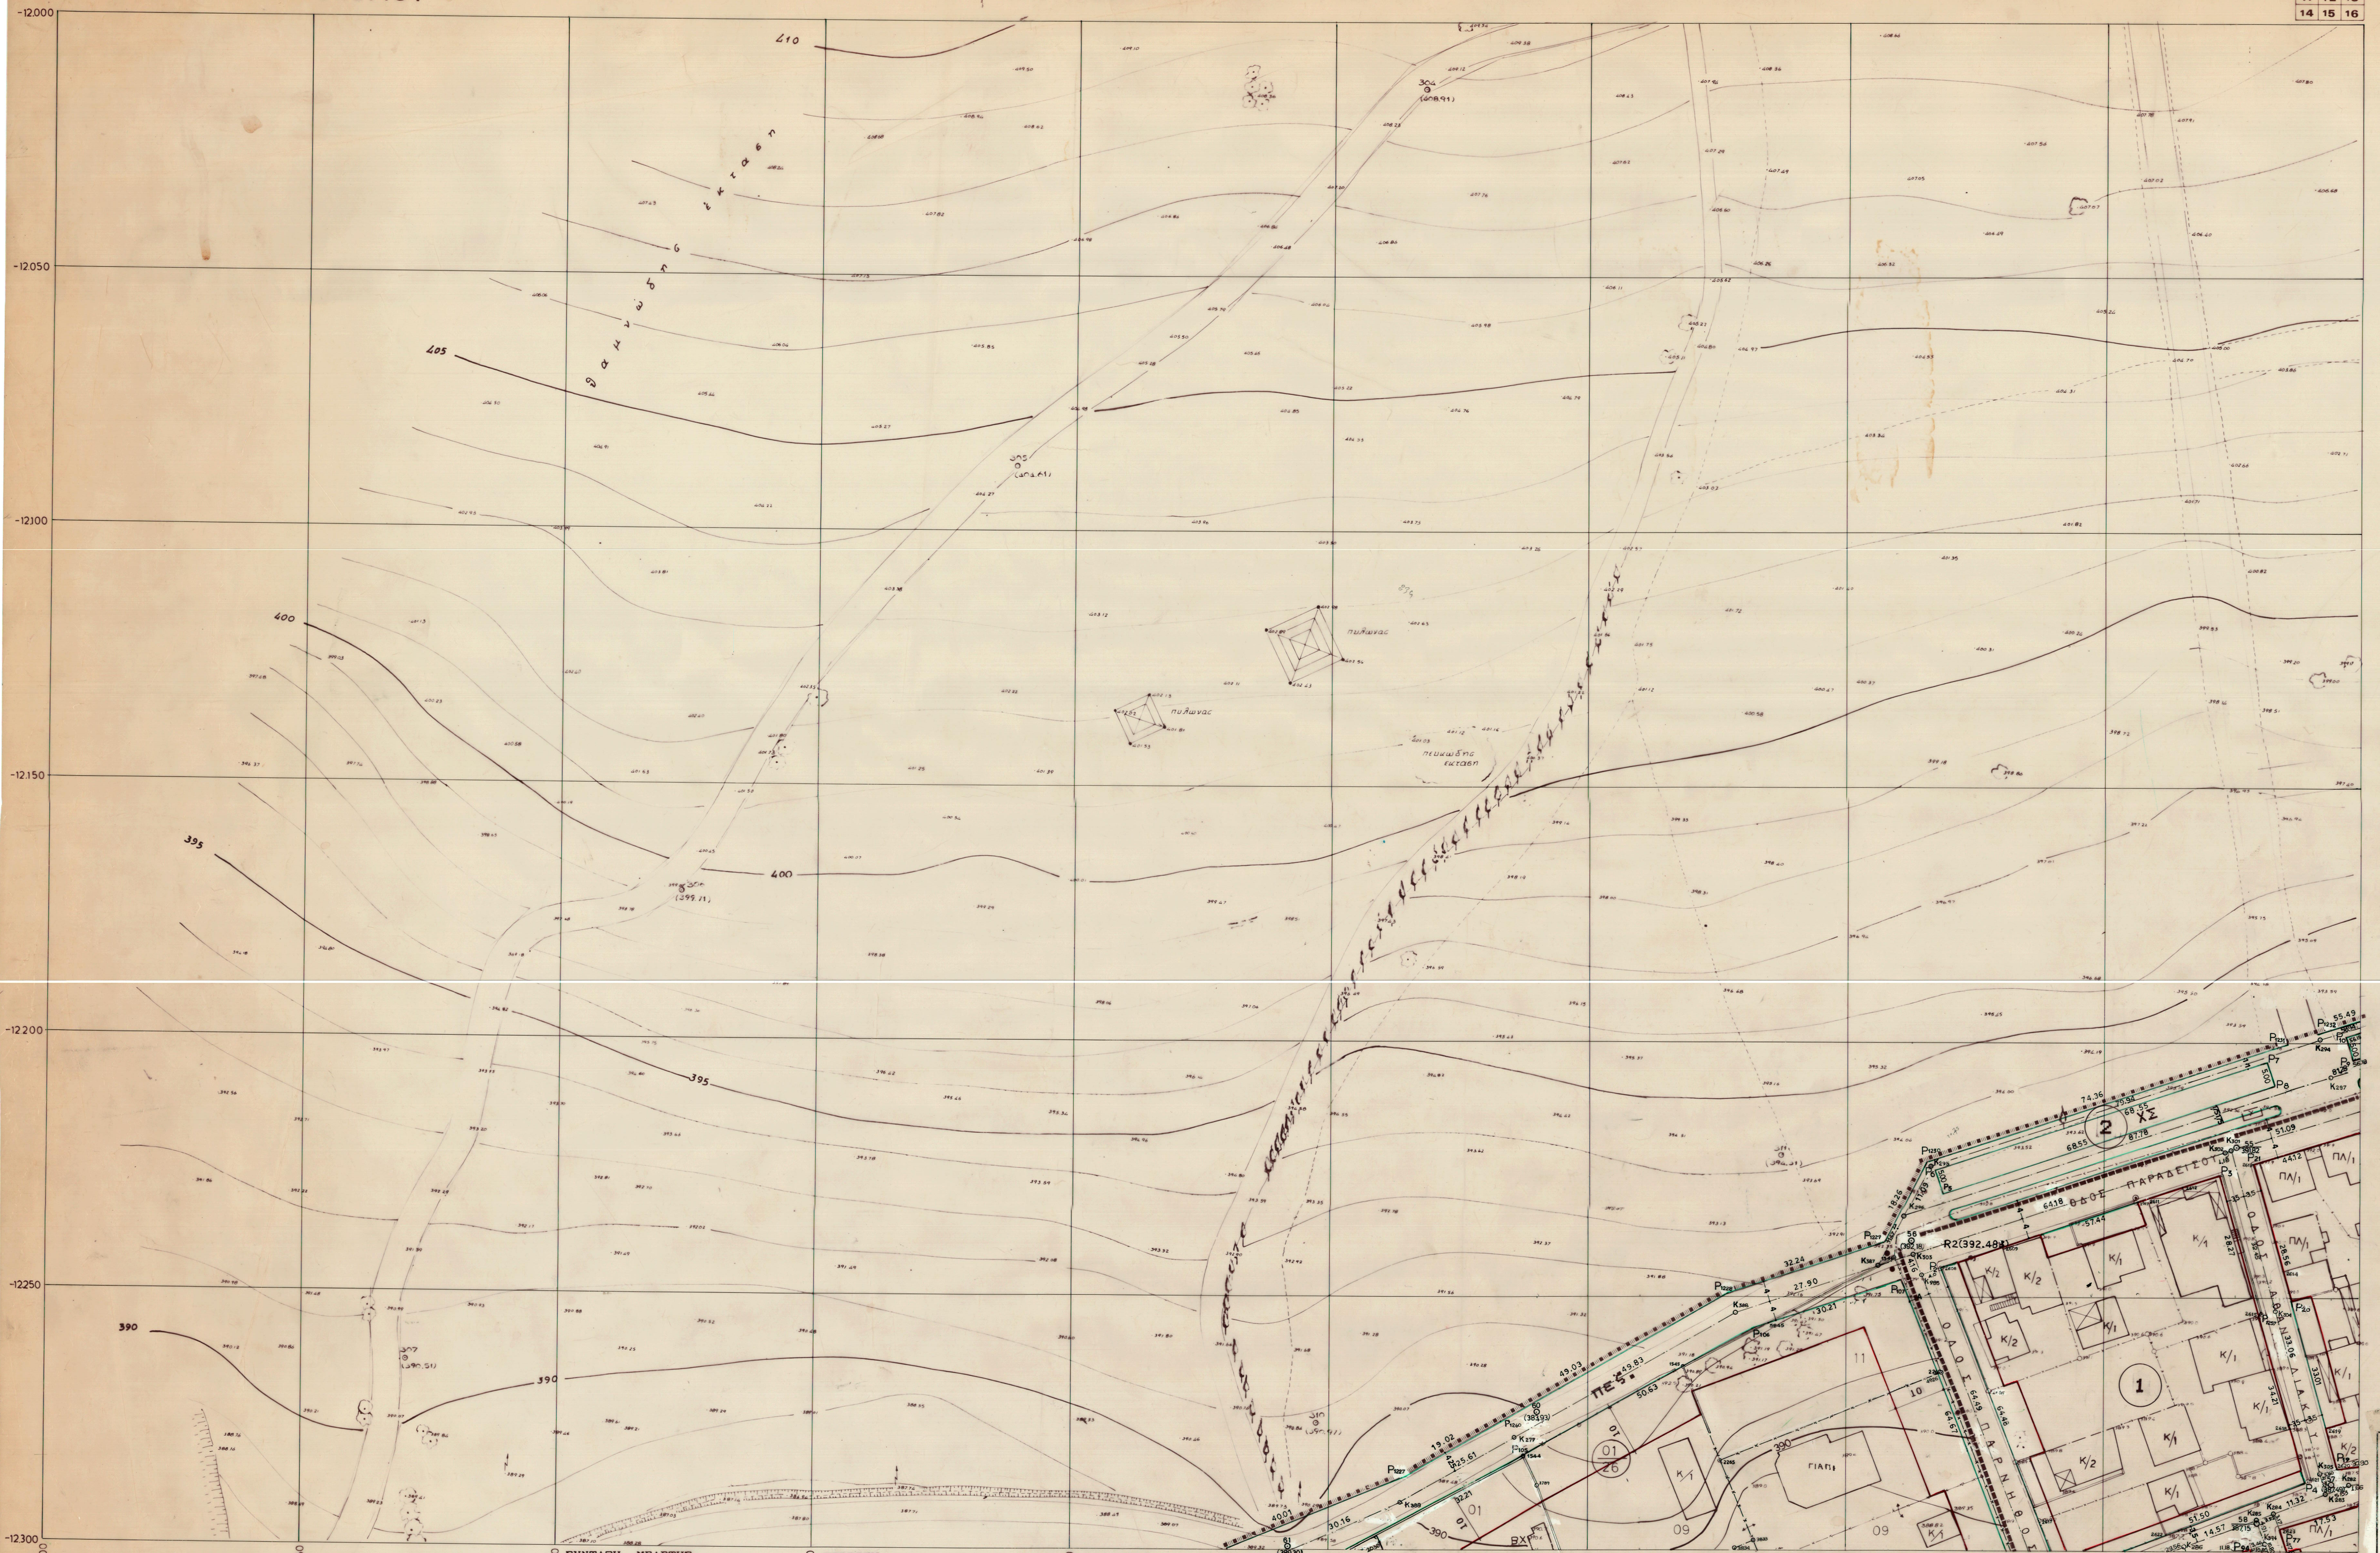

ΣΥΝΤΑΞΗ ΜΕΛΕΤΗΣ
ΙΟΥΝΙΟΣ 1989

ΕΓΚΡΙΣΗ

ΘΕΩΡΗΣΗ

ΥΠΟΜΝΗΜΑ ΧΑΡ[illegible]
Κ. καινουργι[illegible] απο μπ[illegible] ΠΛ [illegible]
Λ. λιθοκτιστον Ξ λυομενον
Π. παλαιον απο μπετον Ε ετοιμοροπον

## ΠΙΝΑΚΑΣ ΣΥΝΤΕΤΑΓΜΕΝΩΝ ΑΞΟΝΟΔΙΑΣΤΑΥΡΩΣΕΩΝ

| Α/Α Κ | ΣΥΝΤΕΤΑΓΜΕΝΕΣ Χ | Υ |
|---|---|---|
| Κ 277 | -12513.98 | -12277.81 |
| Κ 282 | -12350.90 | -12286.68 |
| Κ 283 | -12356.08 | -12288.63 |
| Κ 284 | -12366.68 | -12292.61 |
| Κ 285 | -12369.97 | -12293.85 |
| Κ 286 | -12383.61 | -12298.97 |
| Κ 294 | -12357.95 | -12199.21 |
| Κ 295 | -12433.85 | -12224.31 |
| Κ 296 | -12438.94 | -12234.16 |
| Κ 297 | -12355.52 | -12206.84 |

| Α/Α Κ | ΣΥΝΤΕΤΑΓΜΕΝΕΣ Χ | Υ |
|---|---|---|
| Κ 301 | -12374.75 | -12221.32 |
| Κ 302 | -12375.87 | -12221.68 |
| Κ 303 | -12436.79 | -12241.89 |
| Κ 304 | -12366.50 | -12252.70 |
| Κ 305 | -12357.29 | -12284.45 |
| Κ 387 | -12444.21 | -12244.35 |
| Κ 388 | -12470.69 | -12253.13 |
| Κ 389 | -12535.90 | -12291.06 |
| Κ 394 | -12368.22 | -12298.44 |
| Κ 985 | -12435.32 | -12245.78 |

## ΠΙΝΑΚΑΣ ΧΩΡΟΣΤΑΘΜΙΚΩΝ ΑΦΕΤΗΡΙΩΝ

| Α/Α | ΥΨΟΜΕΤΡΟ | ΠΕΡΙΓΡΑΦΗ |
|---|---|---|
| R1 | 381.747 | Πακτωθηκε στο Ν.Δ. ακρο του κινηματογραφου ΜΠΑΦΙ και παρα την συμβολη της Λεωφορου Κρυονεριου με την οδο Παρνηθας. |
| R2 | 392.483 | Πακτωθηκε στο Β.Δ. ακρο οικιας ιδιοκτησιας Λυγερου Θεοδωρου και παρα τη συμβολη των οδων Παραδεισου και Παρνηθας. |
| R3 | 378.675 | Πακτωθηκε στο μεσο Βορειου τοιχου οικιας ιδιοκ. Γ. Καλαιτζογλου επι της Λεωφ.Κρυονεριου κοντα στη συμβολη με την οδο Ανοιξεως |
| R4 | 387.951 | Πακτωθηκε στο Β.Α. ακρο οικιας ιδιοκτησιας Ελλης Δελαντρια και παρα τη συμβολη των οδων Φιλελληνων και Αναγεννησεως. |
| R5 | 385.174 | Πακτωθηκε στο Ανατολικο ακρο μανδροτοιχου περικλειοντος κτημα ιδιοκτησιας Φουλη Αντωνοπουλου παρα την οδο Λευκης. |
| R6 | 387.470 | Πακτωθηκε στο Νοτιο ακρο μανδροτοιχου περικλειοντος κτημα ιδιοκτησιας Ιωαννη Πετροπουλου παρα την οδο Λευκης. |
| R7 | 389.934 | Πακτωθηκε στο Νοτιο ακρο μανδροτοιχου και στη συμβολη των οδων Λευκης και παροδου Λευκης. |
| R8 | 412.131 | Πακτωθηκε στο Ν.Α. ακρο υδατοδεξαμενης ιδιοκτησιας Βιομηχανιας ΕΒΕΠΥ παρα τα ορια του Βασιλικου κτηματος Τατοιου. |
| R9 | 403.152 | Πακτωθηκε στο Νοτιο ακρο εκκλησιας Αγιου Δημητριου που βρισκεται εντος του Νεκροταφειου Κρυονεριου. |
| R10 | 362.078 | Πακτωθηκε στο Βορειο ακρο στερνας εντος κτηματος ιδιοκτησιας χηρας Ορφανιδη. παρα τη Λεωφορο Κρυονεριου. |
| R11 | 371.242 | Πακτωθηκε στο Β.Α. ακρο οικιας και παρα τη συμβολη της Λεωφορου Κρυονεριου με την οδο Πολυτεχνειου. |
| R12 | 361.049 | Πακτωθηκε στο ΒΑ. ακρο οικιας ιδιοκτησιας Παπαδοπουλου Νικολαου παρα την οδο Πολυτεχνειου. |
| R13 | 346.327 | Πακτωθηκε στο Βορειο ακρο μανδροτοιχου περικλειοντος κτημα ιδιοκτησιας Δημητριου Νυδαρου παρα την οδο Πολυτεχνειου. |
| R14 | 362.073 | Πακτωθηκε στο Β.Α. ακρο οικιας ιδιοκτησιας Αγνωστου και πλησιον ανωνυμου Οδου. |
| R15 | 347.014 | Πακτωθηκε στο ΒΑ. ακρο οικιας ιδιοκτησιας Αγνωστου ευρισκομενης παρα την οδο Ανοιξεως. |

## ΠΙΝΑΚΑΣ ΤΡΙΓΩΝΟΜΕΤΡΙΚΩΝ ΣΗΜΕΙΩΝ

| Α/Α | ΟΝΟΜΑΣΙΑ | Χ | Υ | Η | ΠΕΡΙΓΡΑΦΗ |
|---|---|---|---|---|---|
| 1 | ΟΙΚΙΑ ΚΑΛΑΙΤΖΟΓΛΟΥ | -12672.50 | -12517.22 | 385.86 | Σιδηρ. επι ταρατσας |
| 2 | ΥΔΑΤΟΠΥΡΓΟΣ ΚΡΥΟΝ. | -12256.67 | -12190.09 | 410.25 | Σιδηρ. επι πλακος |
| 3 | ΟΙΚΙΑ ΖΗΚΙΔΗ ΕΜΜ. | -12073.53 | -12339.89 | 397.52 | Σιδηρ. επι ταρατσας |

## ΠΙΝΑΚΑΣ ΣΥΝΤΕΤΑΓΜΕΝΩΝ ΚΟΡΥΦΩΝ ΟΤ

| Α/Α Ρ | ΣΥΝΤΕΤΑΓΜΕΝΕΣ Χ | Υ |
|---|---|---|
| Ρ 2 | -12431.58 | -12244.37 |
| Ρ 3 | -12377.06 | -12226.29 |
| Ρ 4 | -12360.34 | -12286.49 |
| Ρ 5 | -12431.58 | -12229.88 |
| Ρ 6 | -12433.15 | -12225.13 |
| Ρ 7 | -12368.07 | -12203.61 |
| Ρ 8 | -12366.50 | -12208.36 |
| Ρ 9 | -12351.42 | -12203.49 |
| Ρ 10 | -12352.89 | -12198.71 |
| Ρ 19 | -12353.93 | -12283.47 |
| Ρ 20 | -12363.12 | -12251.76 |
| Ρ 21 | -12370.39 | -12224.14 |
| Ρ 77 | -12365.56 | -12295.58 |
| Ρ 94 | -12371.45 | -12299.67 |
| Ρ 104 | -12539.40 | -12298.14 |
| Ρ 105 | -12511.83 | -12281.48 |
| Ρ 106 | -12467.85 | -12256.40 |
| Ρ 107 | -12439.18 | -12246.89 |
| Ρ1227 | -12532.41 | -12283.98 |
| Ρ1228 | -12473.54 | -12249.86 |
| Ρ1229 | -12442.94 | -12239.71 |
| Ρ1230 | -12434.55 | -12223.49 |
| Ρ1231 | -12363.95 | -12200.14 |
| Ρ1232 | -12358.25 | -12198.26 |
| Ρ1257 | -12369.87 | -12253.63 |
| Ρ1260 | -12516.13 | -12274.15 |

## ΠΙΝΑΚΑΣ ΣΥΝΤΕΤΑΓΜΕΝΩΝ ΠΟΛΥ/ΚΩΝ ΣΗΜΕΙΩΝ

| Α/Α Σ | ΣΥΝΤΕΤΑΓΜΕΝΕΣ Χ | Υ |
|---|---|---|
| Σ 55 | -12373.83 | -12220.52 |
| Σ 56 | -12437.17 | -12238.69 |
| Σ 57 | -12355.24 | -12286.67 |
| Σ 58 | -12369.70 | -12294.52 |
| Σ 60 | -12509.37 | -12272.59 |
| Σ 61 | -12557.67 | -12299.26 |

ΝΟΜΑΡΧΙΑ ΑΝΑΤ. ΑΤΤΙΚΗΣ
ΚΟΙΝΟΤΗΤΑ ΚΡΥΟΝΕΡΙΟΥ

## Μ Ε Λ Ε Τ Η

## ΟΡΙΟΘΕΤΗΣΗ-ΠΟΛΕΟΔΟΜΗΣΗ-ΕΠΕΚΤΑΣΗ ΠΡΑΞΗ ΕΦΑΡΜΟΓΗΣ ΣΤΗ ΚΟΙΝΟΤΗΤΑ ΚΡΥΟΝΕΡΙΟΥ

ΟΡΙΣΤΙΚΗ ΠΡΑΞΗ ΕΦΑΡΜΟΓΗΣ
3. ΔΙΑΓΡΑΜΜΑ ΠΡΑΞΗΣ ΕΦΑΡΜΟΓΗΣ

1. ΔΙΑΤΑΓΜΑ ΕΓΚΡΙΣΗΣ Π.Μ. ΑΠΟΦ. ΝΟΜΑΡΧΗ 17091/Π-537/89 (ΦΕΚ 446Δ/29-6-89)
2. ΑΝΑΘΕΩΡΗΣΗ ΕΓΚ. ΡΥΜ/ΚΟΥ α. Αποφαση Νομαρχη 9007/6.12.90 (ΦΕΚ 732Δ΄/31.12.90)
3. ΕΠΑΝΕΓΚΡΙΣΗ Π.Μ. ΑΠΟΦ. ΝΟΜΑΡΧΗ 18768/Π-66/10-7-91 (ΦΕΚ 578Δ/29-8-91)

5

| | | | | ΗΜΕΡΟΜΗΝΙΑ | ΥΠΟΓΡΑΦΕΣ |
|---|---|---|---|---|---|
| ΑΝΑΔΟΧΟΙ<br>ΦΙΛΙΠΠΟΣ ΔΗΜΗΤΡΙΑΔΗΣ<br>ΓΕΩΡΓΙΟΣ ΑΝΔΡΟΥΛΑΚΑΚΗΣ | | ΟΙ ΣΥΝΤΑΞΑΝΤΕΣ | | | |
| ΚΛΙΜΑΚΑ<br>1 500 | ΚΟΙΝΟΤΗΤΑ ΚΡΥΟΝΕΡΙΟΥ | ΕΛΕΓΧΘΗΚΕ Ο ΕΠΙΒΛΕΠΩΝ | | | |
| | | ΘΕΩΡΗΘΗΚΕ | | | |
| | | ΕΛΕΓΧΘΗΚΕ | | | |
| ΑΡ. ΣΧ.<br>3 | | | | | |
| | | ΘΕΩΡΗΘΗΚΕ | | | |
| | | | | | |
| | | ΕΓΚΡΙΤΙΚΗ ΑΠΟΦΑΣΗ | | | |

ΤΕΧΝΙΚΟ ΓΡΑΦΕΙΟ ΜΕΛΕΤΩΝ
ΦΙΛΙΠΠΑ ΔΗΜΗΤΡΙΑΔΗ
ΒΑΤΟΠΕΔΙΟΥ 14 ΑΜΠΕΛΟΚΗΠΟΙ - ΑΘΗΝΑ

4.5