


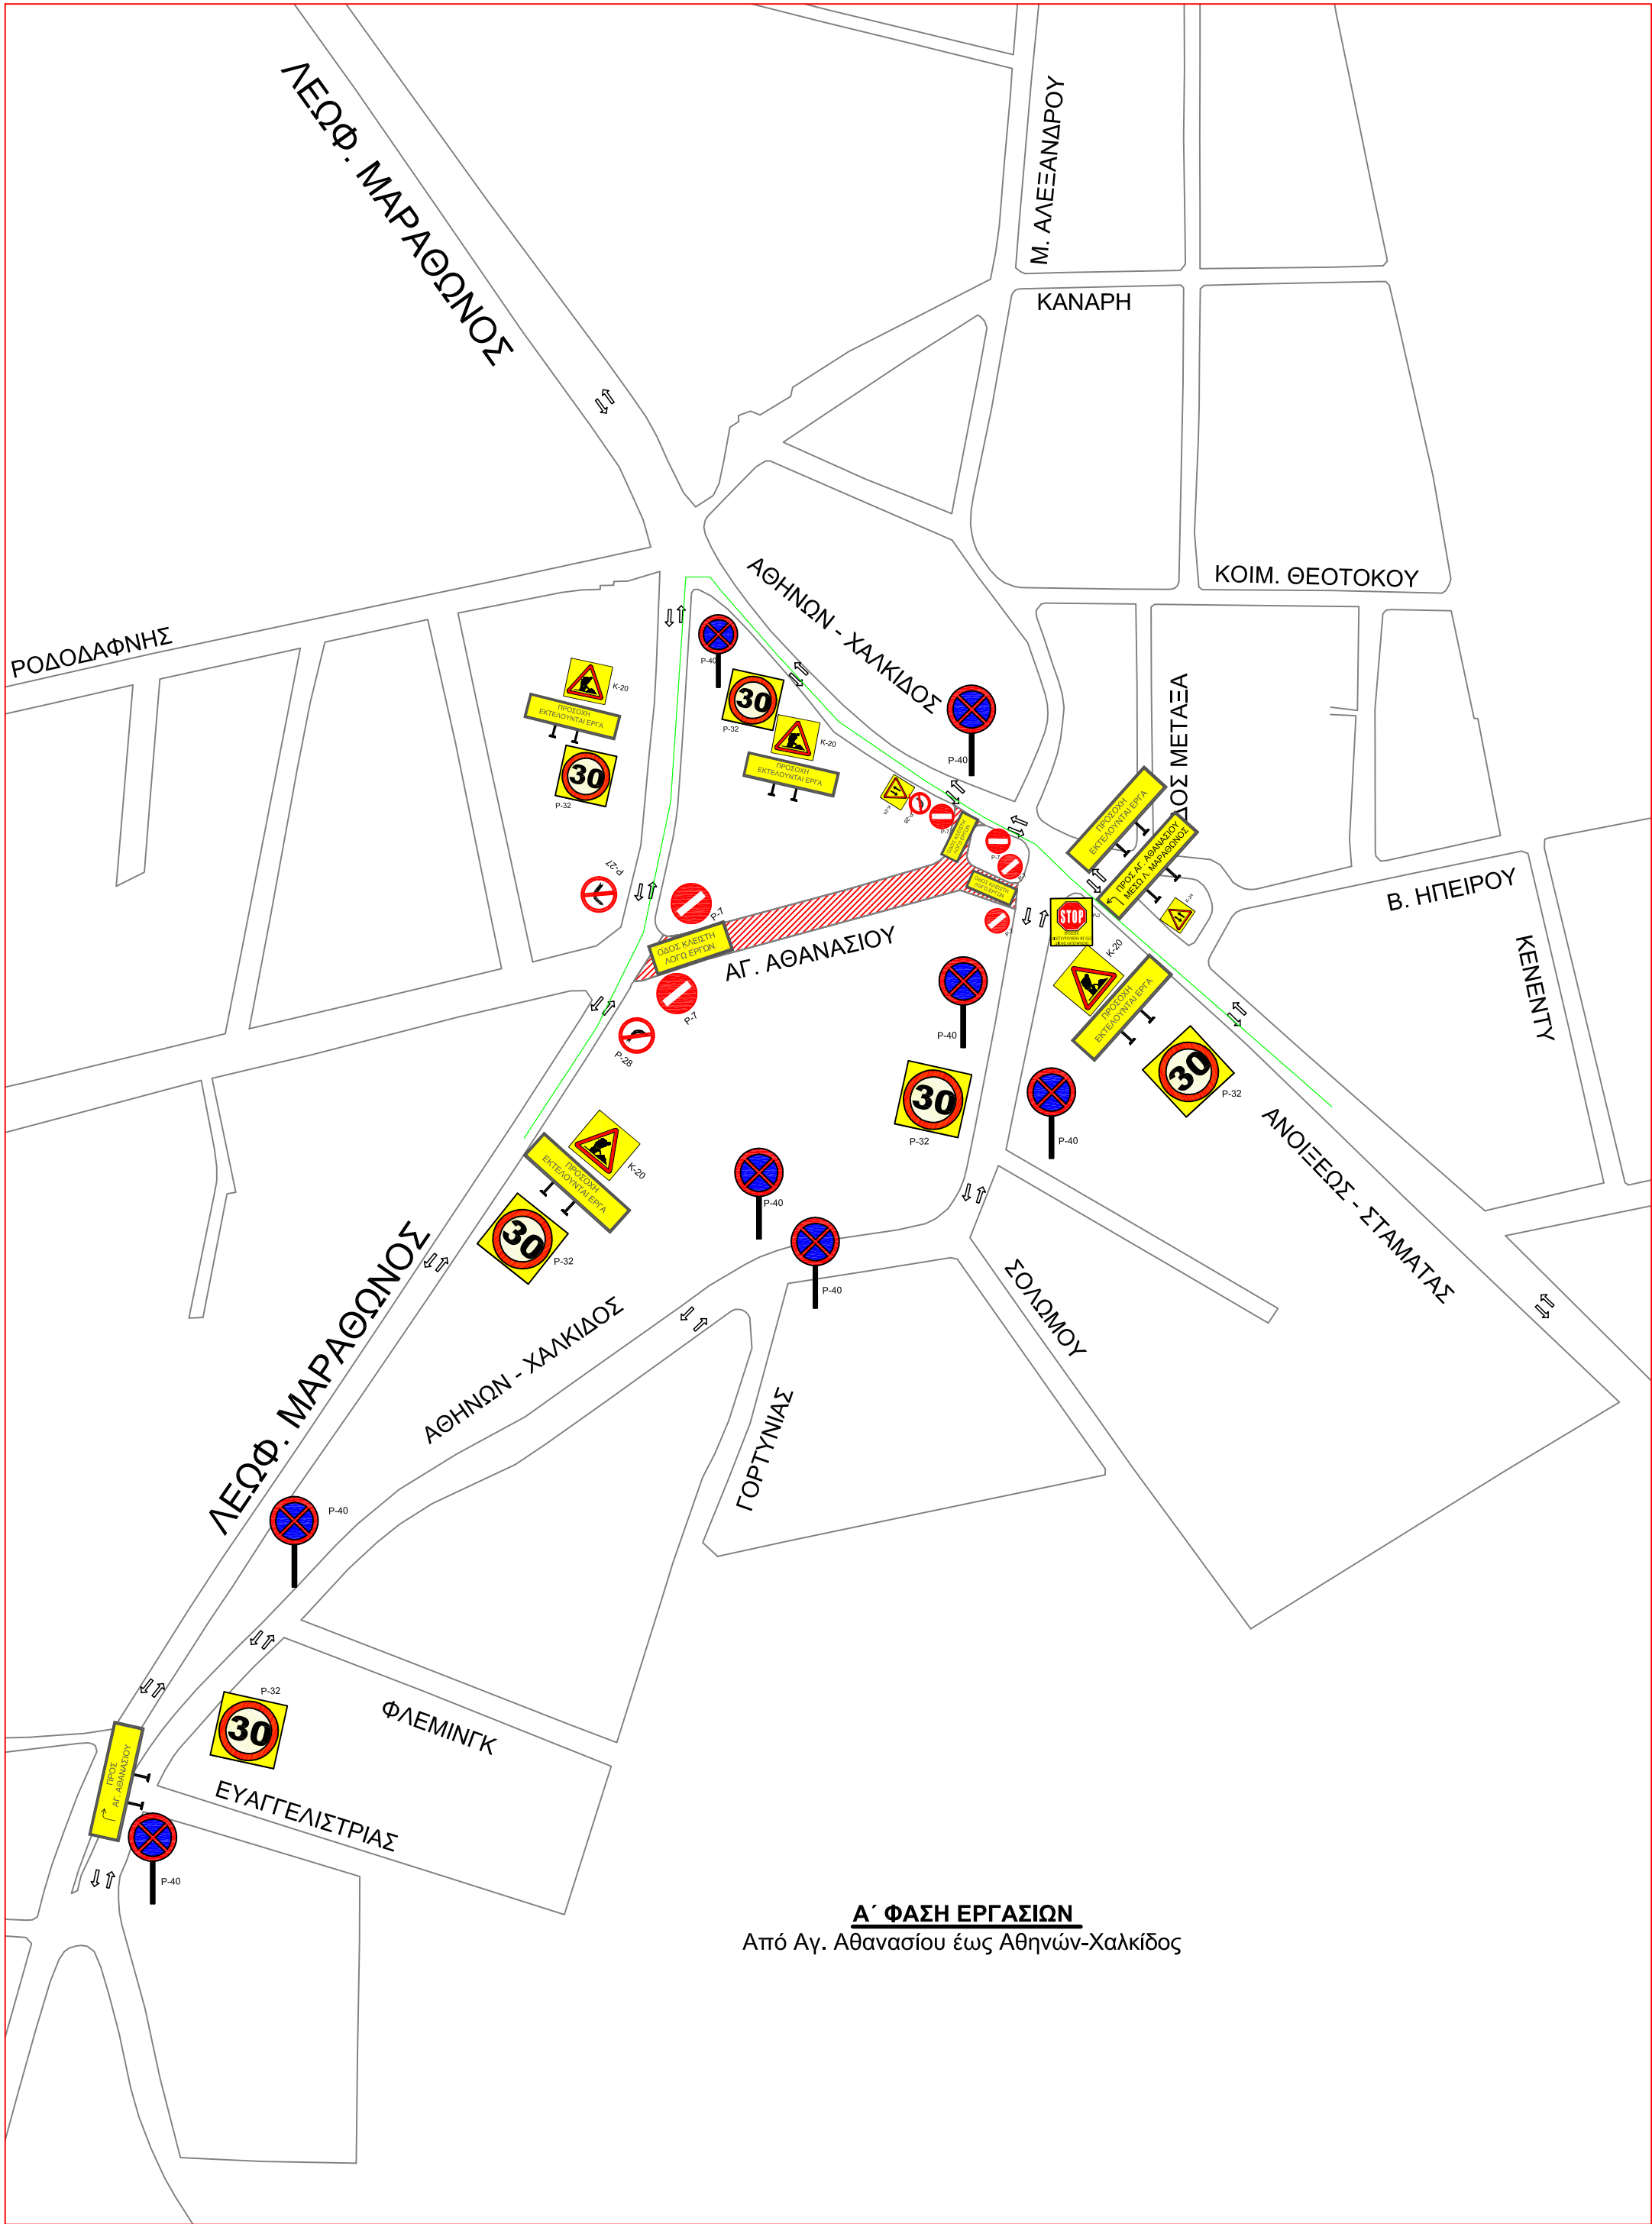

Α΄ ΦΑΣΗ ΕΡΓΑΣΙΩΝ
Από Αγ. Αθανασίου έως Αθηνών-Χαλκίδος